



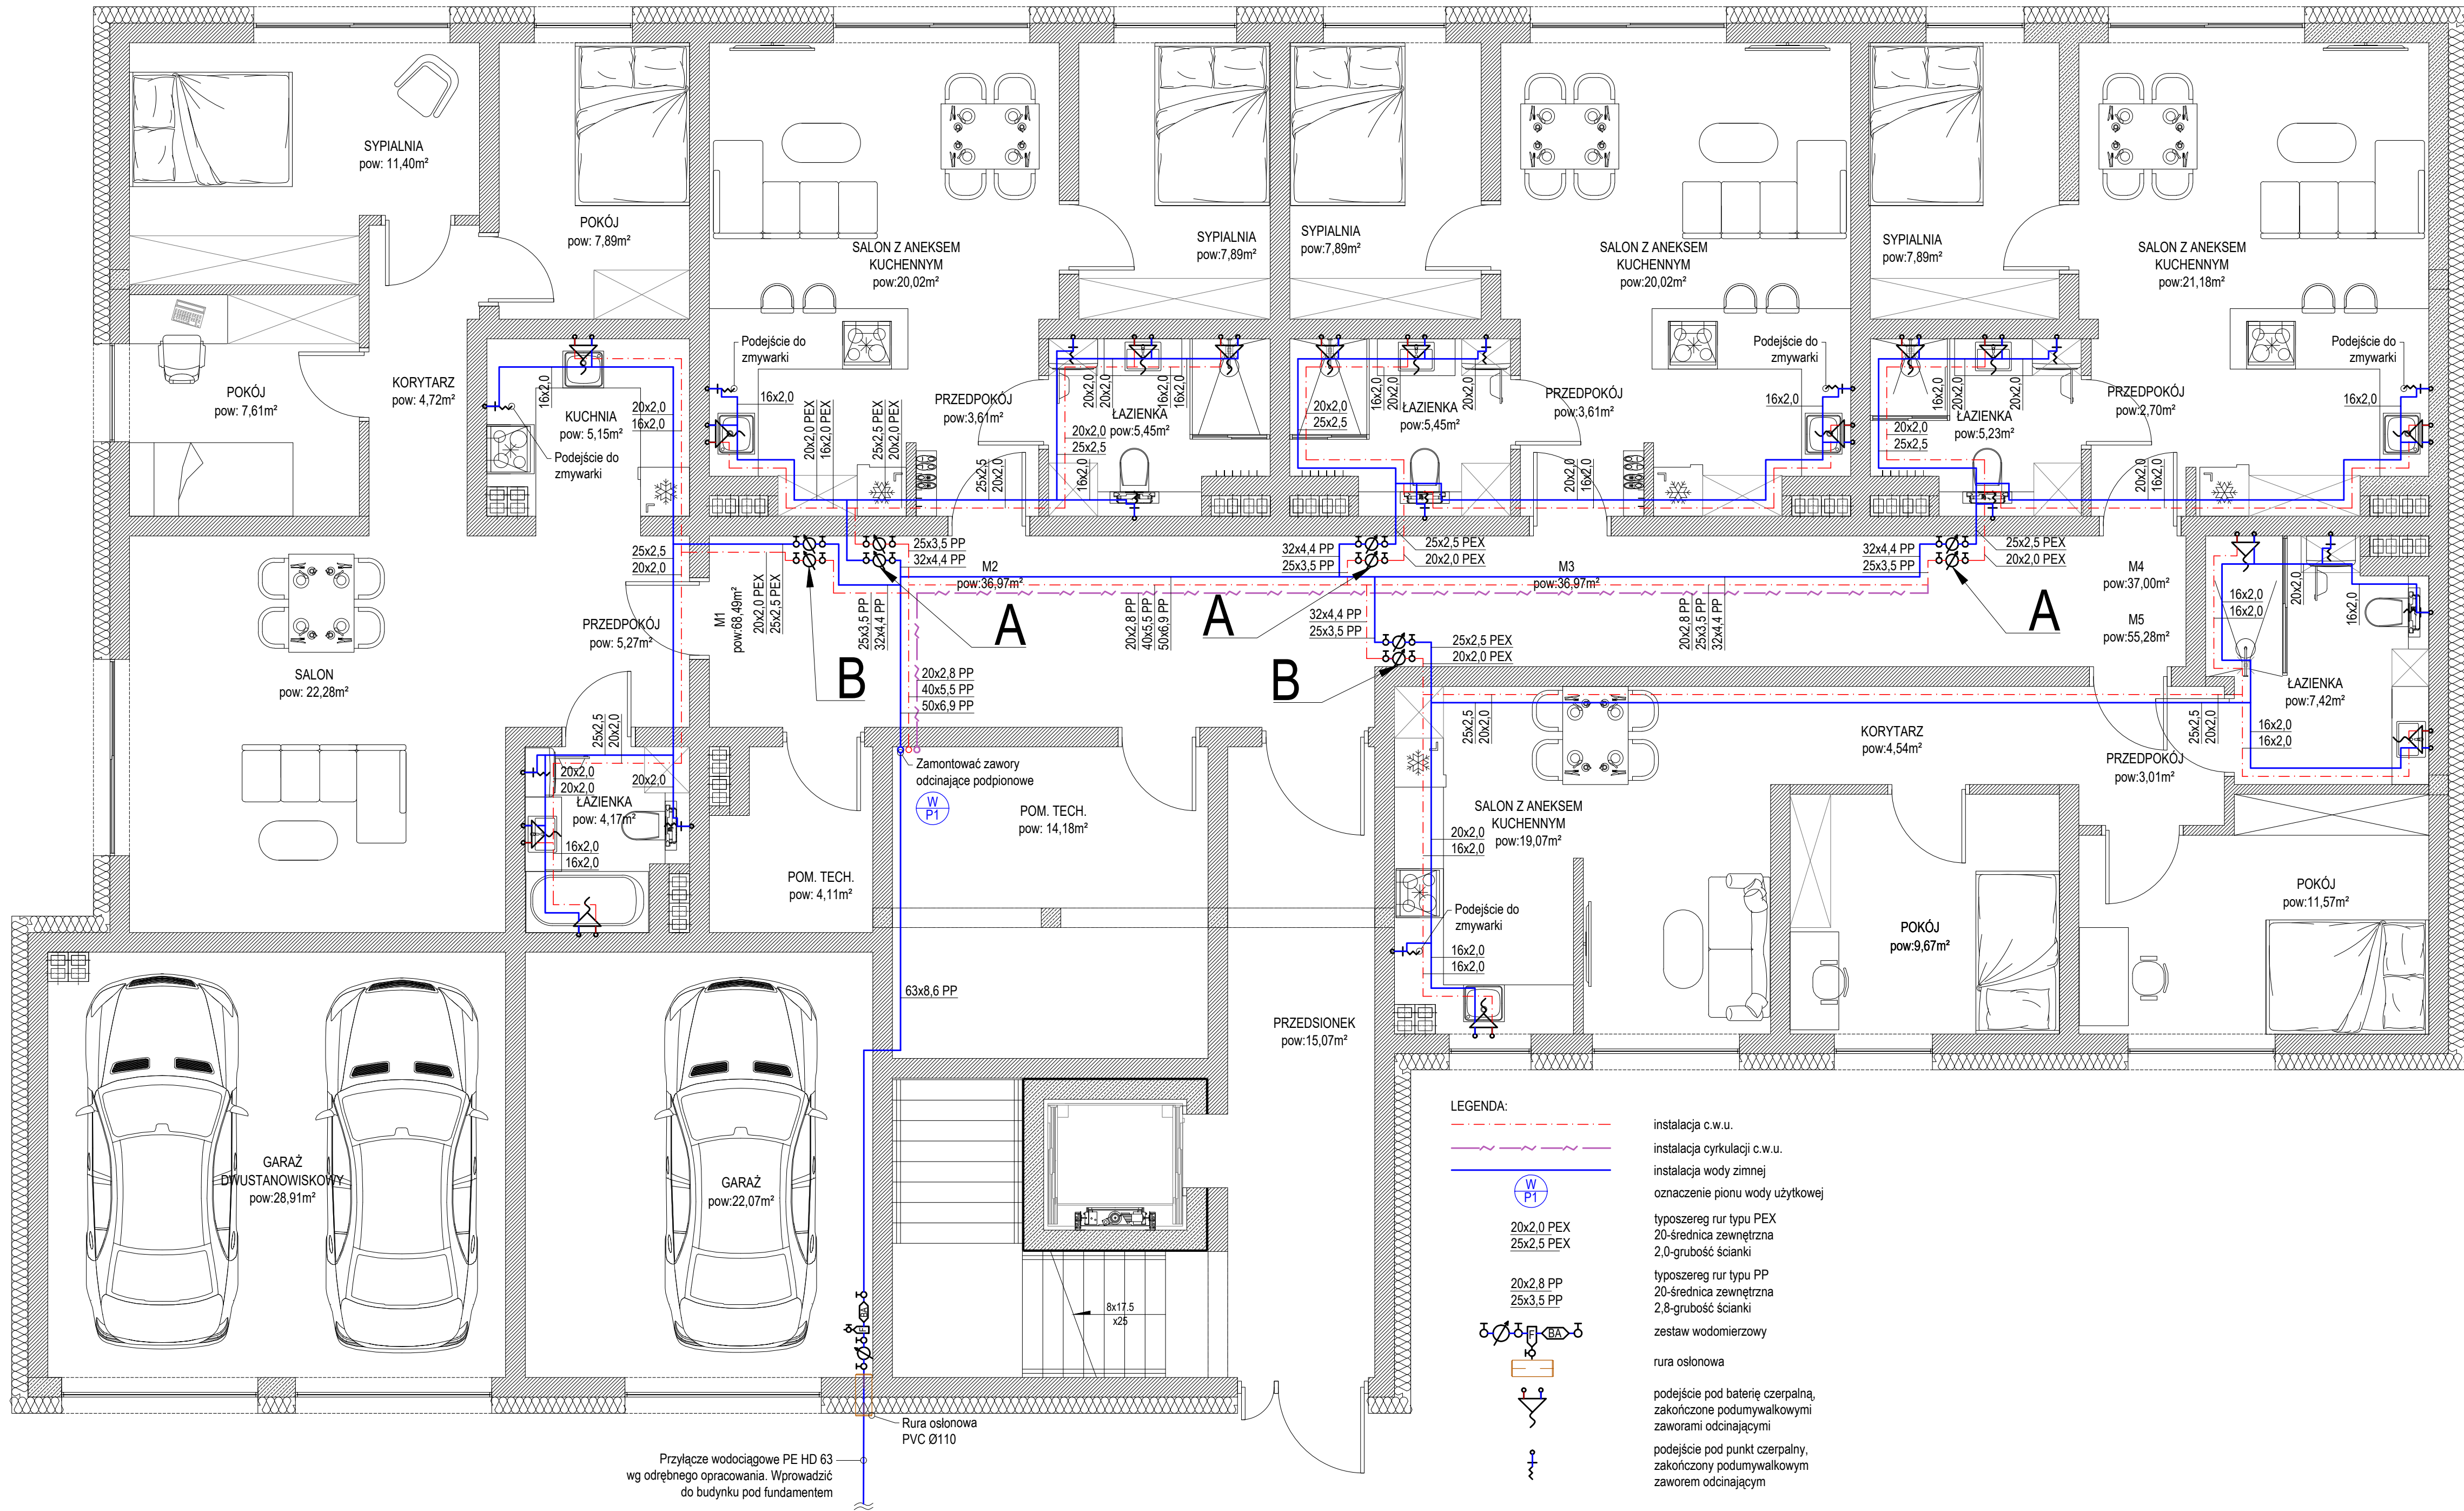


ZESTAWIENIE POWIERZCHNI - LOKALE MIESZKALNE		
MIESZKANIE M1-68.49m ²		
Nr.	Nazwa pomieszczenia	Pow. użytkowa [m ²]
0.1	Przedpokój	5.27
0.2	Łazienka	4.17
0.3	Kuchnia	5.15
0.4	Salon	22.28
0.5	Korytarz	4.72
0.6	Pokój	7.61
0.7	Sypialnia	11.40
0.8	Pokój	7.89
MIESZKANIE M2-36.97m ²		
Nr.	Nazwa pomieszczenia	Pow. użytkowa [m ²]
0.1	Przedpokój	3.61
0.2	Salon z aneksem kuchennym	20.02
0.3	Łazienka	5.45
0.4	Sypialnia	7.89
MIESZKANIE M3-36.97m ²		
Nr.	Nazwa pomieszczenia	Pow. użytkowa [m ²]
0.1	Przedpokój	3.61
0.2	Salon z aneksem kuchennym	20.02
0.3	Łazienka	5.45
0.4	Sypialnia	7.89
MIESZKANIE M4-37.00m ²		
Nr.	Nazwa pomieszczenia	Pow. użytkowa [m ²]
0.1	Przedpokój	2.70
0.2	Łazienka	5.23
0.3	Salon z aneksem kuchennym	21.18
0.4	Sypialnia	7.89
MIESZKANIE M5-55.28m ²		
Nr.	Nazwa pomieszczenia	Pow. użytkowa [m ²]
0.1	Przedpokój	3.01
0.2	Łazienka	7.42
0.3	Pokój	11.57
0.4	Korytarz	4.54
0.5	Pokój	9.67
0.6	Salon z aneksem kuchennym	19.87
SUMA:		234.71
ZESTAWIENIE POWIERZCHNI - GARAŻE		
0.1	Garaż	22.07
0.2	Garaż dwustanowiskowy	28.91
SUMA:		50.98
KOMUNIKACJA		
0.1	Przedsionek	15.07
0.2	Korytarz	34.90
SUMA:		49.97
POMIESZCZENIA POMOCNICZE		
P-0.1	Pomieszczenie porządkowe	4.11
P-0.2	Pomieszczenie techniczne	14.18
SUMA:		18.29

Szczegół A

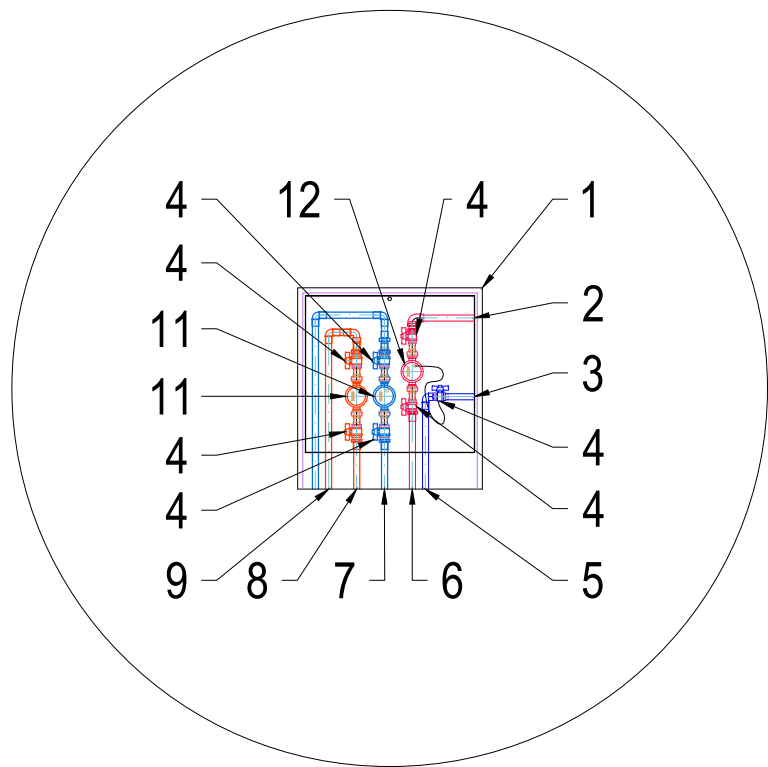


ZESTAWIENIE URZĄDZEŃ W SKRZYŃCE PODTYNKOWEJ	
1	Skrzynka podtynkowa 610x665x160
2	Przewód zasilający do rozdzielacza podłogowego, za ciepłomierzem 25x3,5 typu PP
3	Przewód powrotny od rozdzielacza podłogowego, za ciepłomierzem 25x3,5 typu PP
4	Zawór odcinający DN 20
5	Przewód powrotny od ciepłomierza 25x3,5 typu PP
6	Przewód zasilający do ciepłomierza 25x3,5 typu PP
7	Przewód doprowadzający zimną wodę do mieszkania, za wodomierzem 25x2,5 typu PEX
8	Przewód doprowadzający ciepłą wodę do mieszkania, za wodomierzem 20x2,0 typu PEX
9	Przewód doprowadzający ciepłą wodę do wodomierza 25x3,5 typu PP
10	Przewód doprowadzający zimną wodę do wodomierza 32x4,4 typu PP
11	Wodomierz DN 15, Q ₃ = 1,6 m ³ /h
12	Ciepłomierz DN 15, Q ₃ = 0,6 m ³ /h

Szczegół B

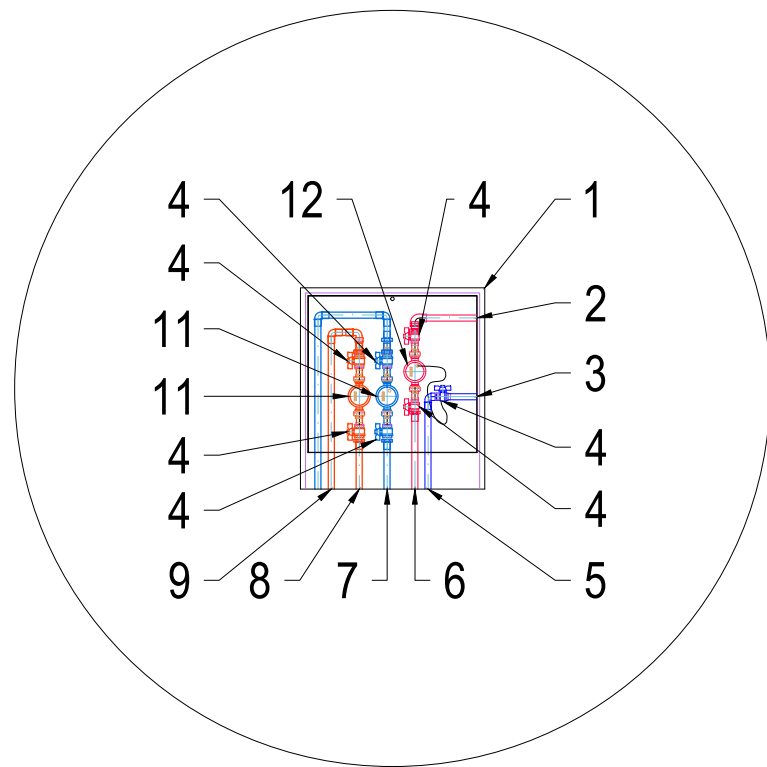


ZESTAWIENIE URZĄDZEŃ W SKRZYŃCE PODTYNKOWEJ	
1	Skrzynka podtynkowa 610x665x160
2	Przewód zasilający do rozdzielacza podłogowego, za ciepłomierzem 32x4,4 typu PP
3	Przewód powrotny od rozdzielacza podłogowego, za ciepłomierzem 32x4,4 typu PP
4	Zawór odcinający DN 20
5	Przewód powrotny od ciepłomierza 32x4,4 typu PP
6	Przewód zasilający do ciepłomierza 32x4,4 typu PP
7	Przewód doprowadzający zimną wodę do mieszkania, za wodomierzem 25x2,5 typu PEX
8	Przewód doprowadzający ciepłą wodę do mieszkania, za wodomierzem 20x2,0 typu PEX
9	Przewód doprowadzający ciepłą wodę do wodomierza 25x3,5 typu PP
10	Przewód doprowadzający zimną wodę do wodomierza 32x4,4 typu PP
11	Wodomierz DN 15, Q ₃ = 1,6 m ³ /h
12	Ciepłomierz DN 15, Q ₃ = 0,6 m ³ /h

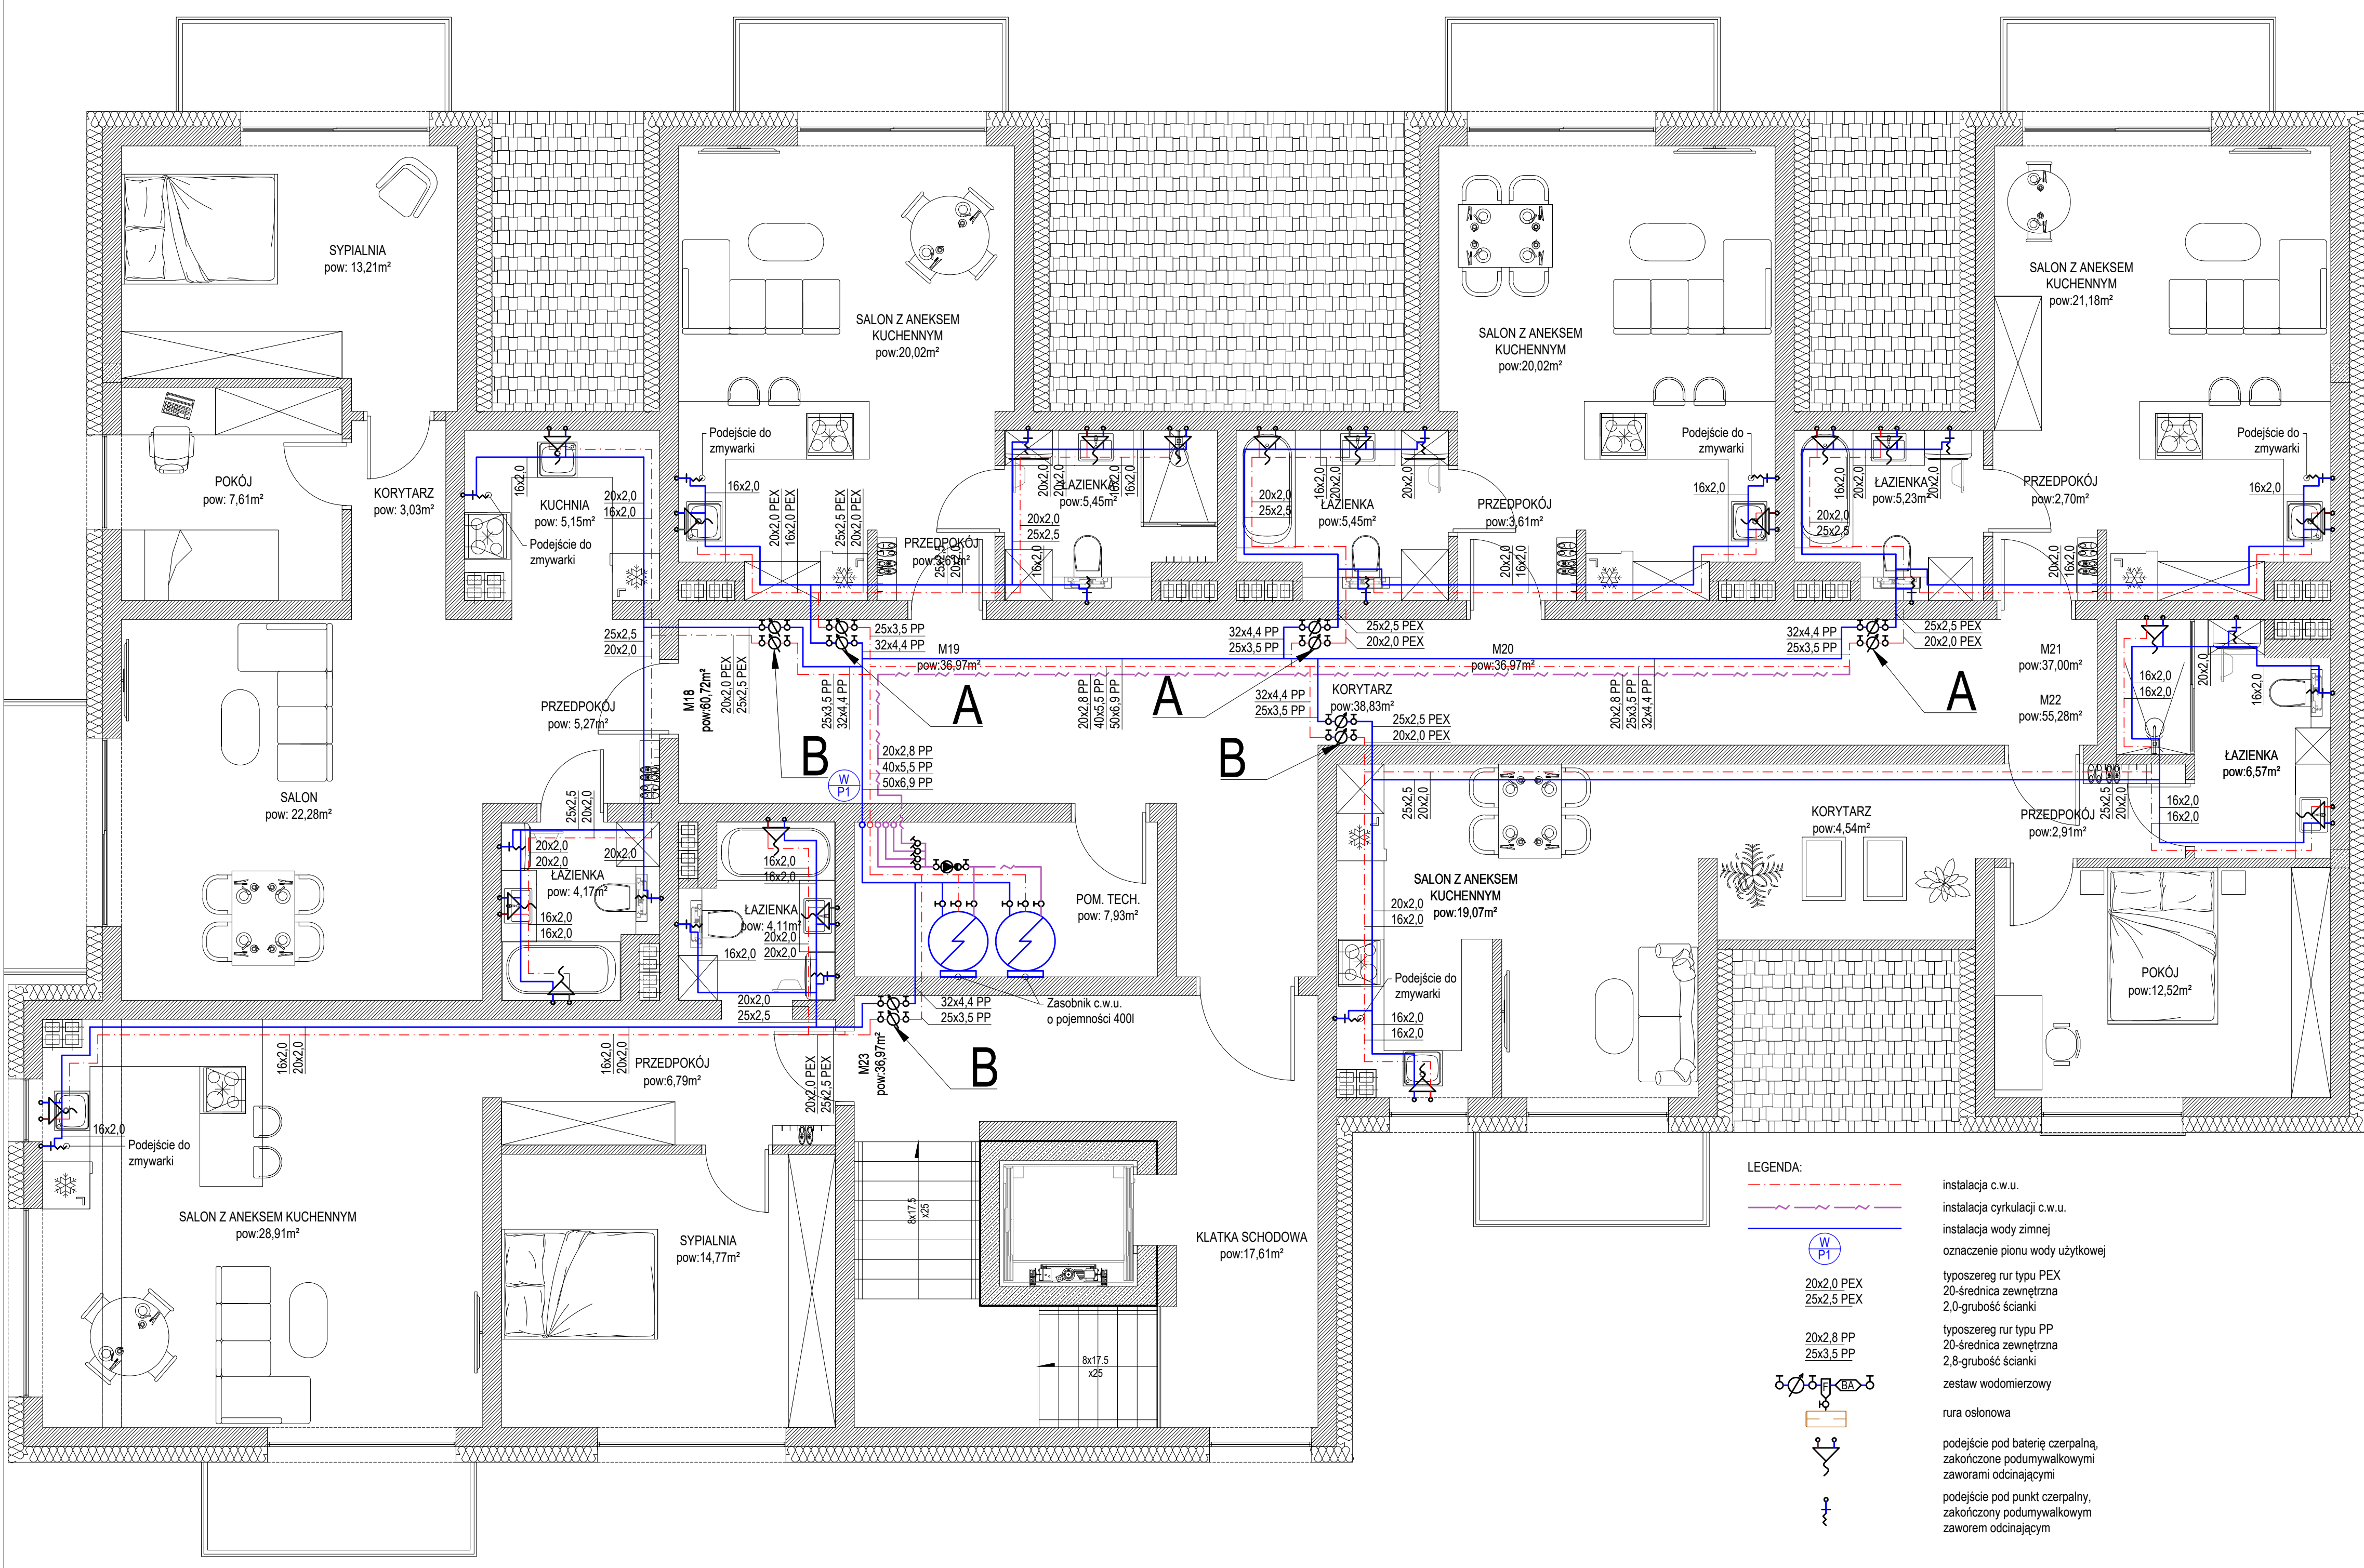


ZESTAWIENIE POWIERZCHNI - LOKALE MIESZKALNE		
MIESZKANIE M18-69.72m²		
Nr.	Nazwa pomieszczenia	Pow. użytkowa [m²]
0.1	Przedpokój	5.27
0.2	Łazienka	4.17
0.3	Kuchnia	5.15
0.4	Salon	22.28
0.5	Korytarz	3.03
0.6	Pokój	7.61
0.7	Sypialnia	13.21
MIESZKANIE M19-29.08m²		
Nr.	Nazwa pomieszczenia	Pow. użytkowa [m²]
0.1	Przedpokój	3.61
0.2	Salon z aneksem kuchennym	20.02
0.3	Łazienka	5.45
MIESZKANIE M20-29.08m²		
Nr.	Nazwa pomieszczenia	Pow. użytkowa [m²]
0.1	Przedpokój	3.61
0.2	Salon z aneksem kuchennym	20.02
0.3	Łazienka	5.45
MIESZKANIE M21-29.10m²		
Nr.	Nazwa pomieszczenia	Pow. użytkowa [m²]
0.1	Przedpokój	2.70
0.2	Łazienka	5.23
0.3	Salon z aneksem kuchennym	21.18
MIESZKANIE M22-45.61m²		
Nr.	Nazwa pomieszczenia	Pow. użytkowa [m²]
0.1	Przedpokój	2.91
0.2	Łazienka	6.57
0.3	Pokój	12.52
0.4	Korytarz	4.54
0.5	Salon z aneksem kuchennym	19.07
MIESZKANIE M23-54.58m²		
Nr.	Nazwa pomieszczenia	Pow. użytkowa [m²]
0.1	Przedpokój	6.79
0.2	Łazienka	4.11
0.3	Pokój	16.77
0.4	Salon z aneksem kuchennym	26.91
SUMA:		248.18
KOMUNIKACJA		
0.1	Klatka schodowa	17.61
0.2	Korytarz	38.83
SUMA:		56.44
POMIESZCZENIA POMOCNICZE		
0.1	Pomieszczenie porządkowe	7.93
SUMA:		18.29

Szczegół A

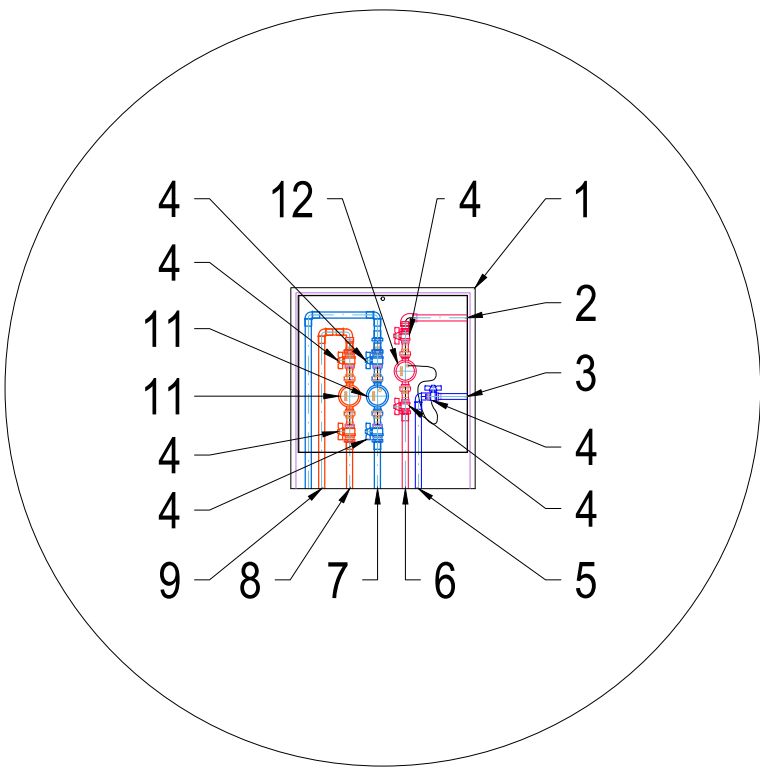

Szczegół B

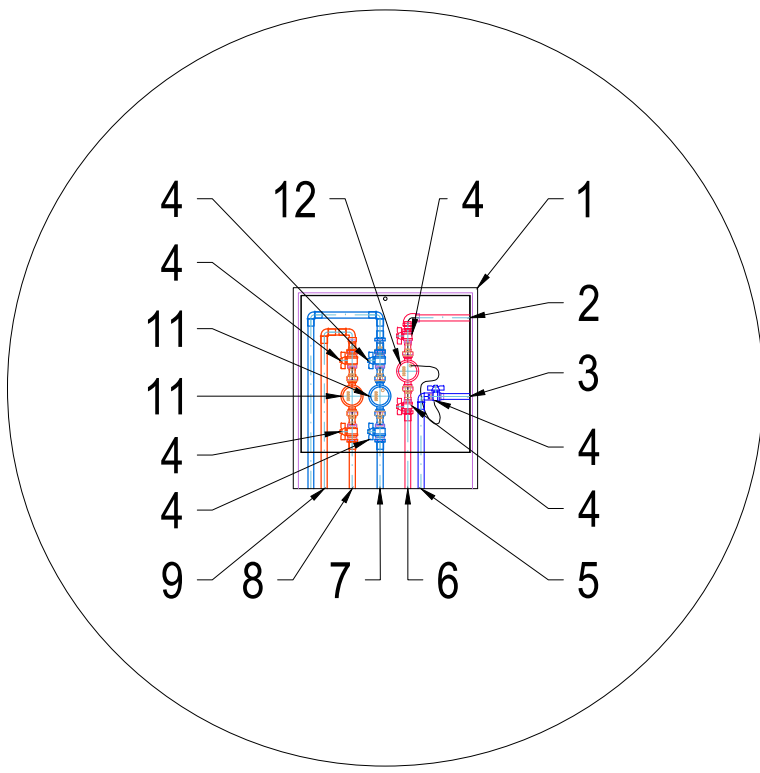


ZESTAWIENIE URZĄDZEŃ W SKRZYŃCE PODTYNKOWEJ	
1	Skrzynka podtynkowa 610x665x160
2	Przewód zasilający do rozdzielacza podłogowego, za ciepłomierzem 25x3,5 typu PP
3	Przewód powrotny od rozdzielacza podłogowego, za ciepłomierzem 25x3,5 typu PP
4	Zawór odcinający DN 20
5	Przewód powrotny od ciepłomierza 25x3,5 typu PP
6	Przewód zasilający do ciepłomierza 25x3,5 typu PP
7	Przewód doprowadzający zimną wodę do mieszkania, za wodomierzem 25x2,5 typu PEX
8	Przewód doprowadzający ciepłą wodę do mieszkania, za wodomierzem 20x2,0 typu PEX
9	Przewód doprowadzający ciepłą wodę do wodomierza 25x3,5 typu PP
10	Przewód doprowadzający zimną wodę do wodomierza 32x4,4 typu PP
11	Wodomierz DN 15, Q ₃ = 1,6 m³/h
12	Ciepłomierz DN 15, Q ₃ = 0,6 m³/h

ZESTAWIENIE URZĄDZEŃ W SKRZYŃCE PODTYNKOWEJ	
1	Skrzynka podtynkowa 610x665x160
2	Przewód zasilający do rozdzielacza podłogowego, za ciepłomierzem 32x4,4 typu PP
3	Przewód powrotny od rozdzielacza podłogowego, za ciepłomierzem 32x4,4 typu PP
4	Zawór odcinający DN 20
5	Przewód powrotny od ciepłomierza 32x4,4 typu PP
6	Przewód zasilający do ciepłomierza 32x4,4 typu PP
7	Przewód doprowadzający zimną wodę do mieszkania, za wodomierzem 25x2,5 typu PEX
8	Przewód doprowadzający ciepłą wodę do mieszkania, za wodomierzem 20x2,0 typu PEX
9	Przewód doprowadzający ciepłą wodę do wodomierza 25x3,5 typu PP
10	Przewód doprowadzający zimną wodę do wodomierza 32x4,4 typu PP
11	Wodomierz DN 15, Q ₃ = 1,6 m³/h
12	Ciepłomierz DN 15, Q ₃ = 0,6 m³/h

LEGENDA:

- instalacja c.w.u.
- instalacja cyrkulacji c.w.u.
- instalacja wody zimnej
- oznaczenie pionu wody użytkowej
- typoszereg rur typu PEX
20-średnica zewnętrzna
2,0-grubość ścianki
- typoszereg rur typu PP
20-średnica zewnętrzna
2,8-grubość ścianki
- zestaw wodomierzowy
- nura osłoniowa
- podejście pod baterię czepalną, zakończone podumywalkowymi zaworami odcinającymi
- podejście pod punkt czepalny, zakończony podumywalkowym zaworem odcinającym

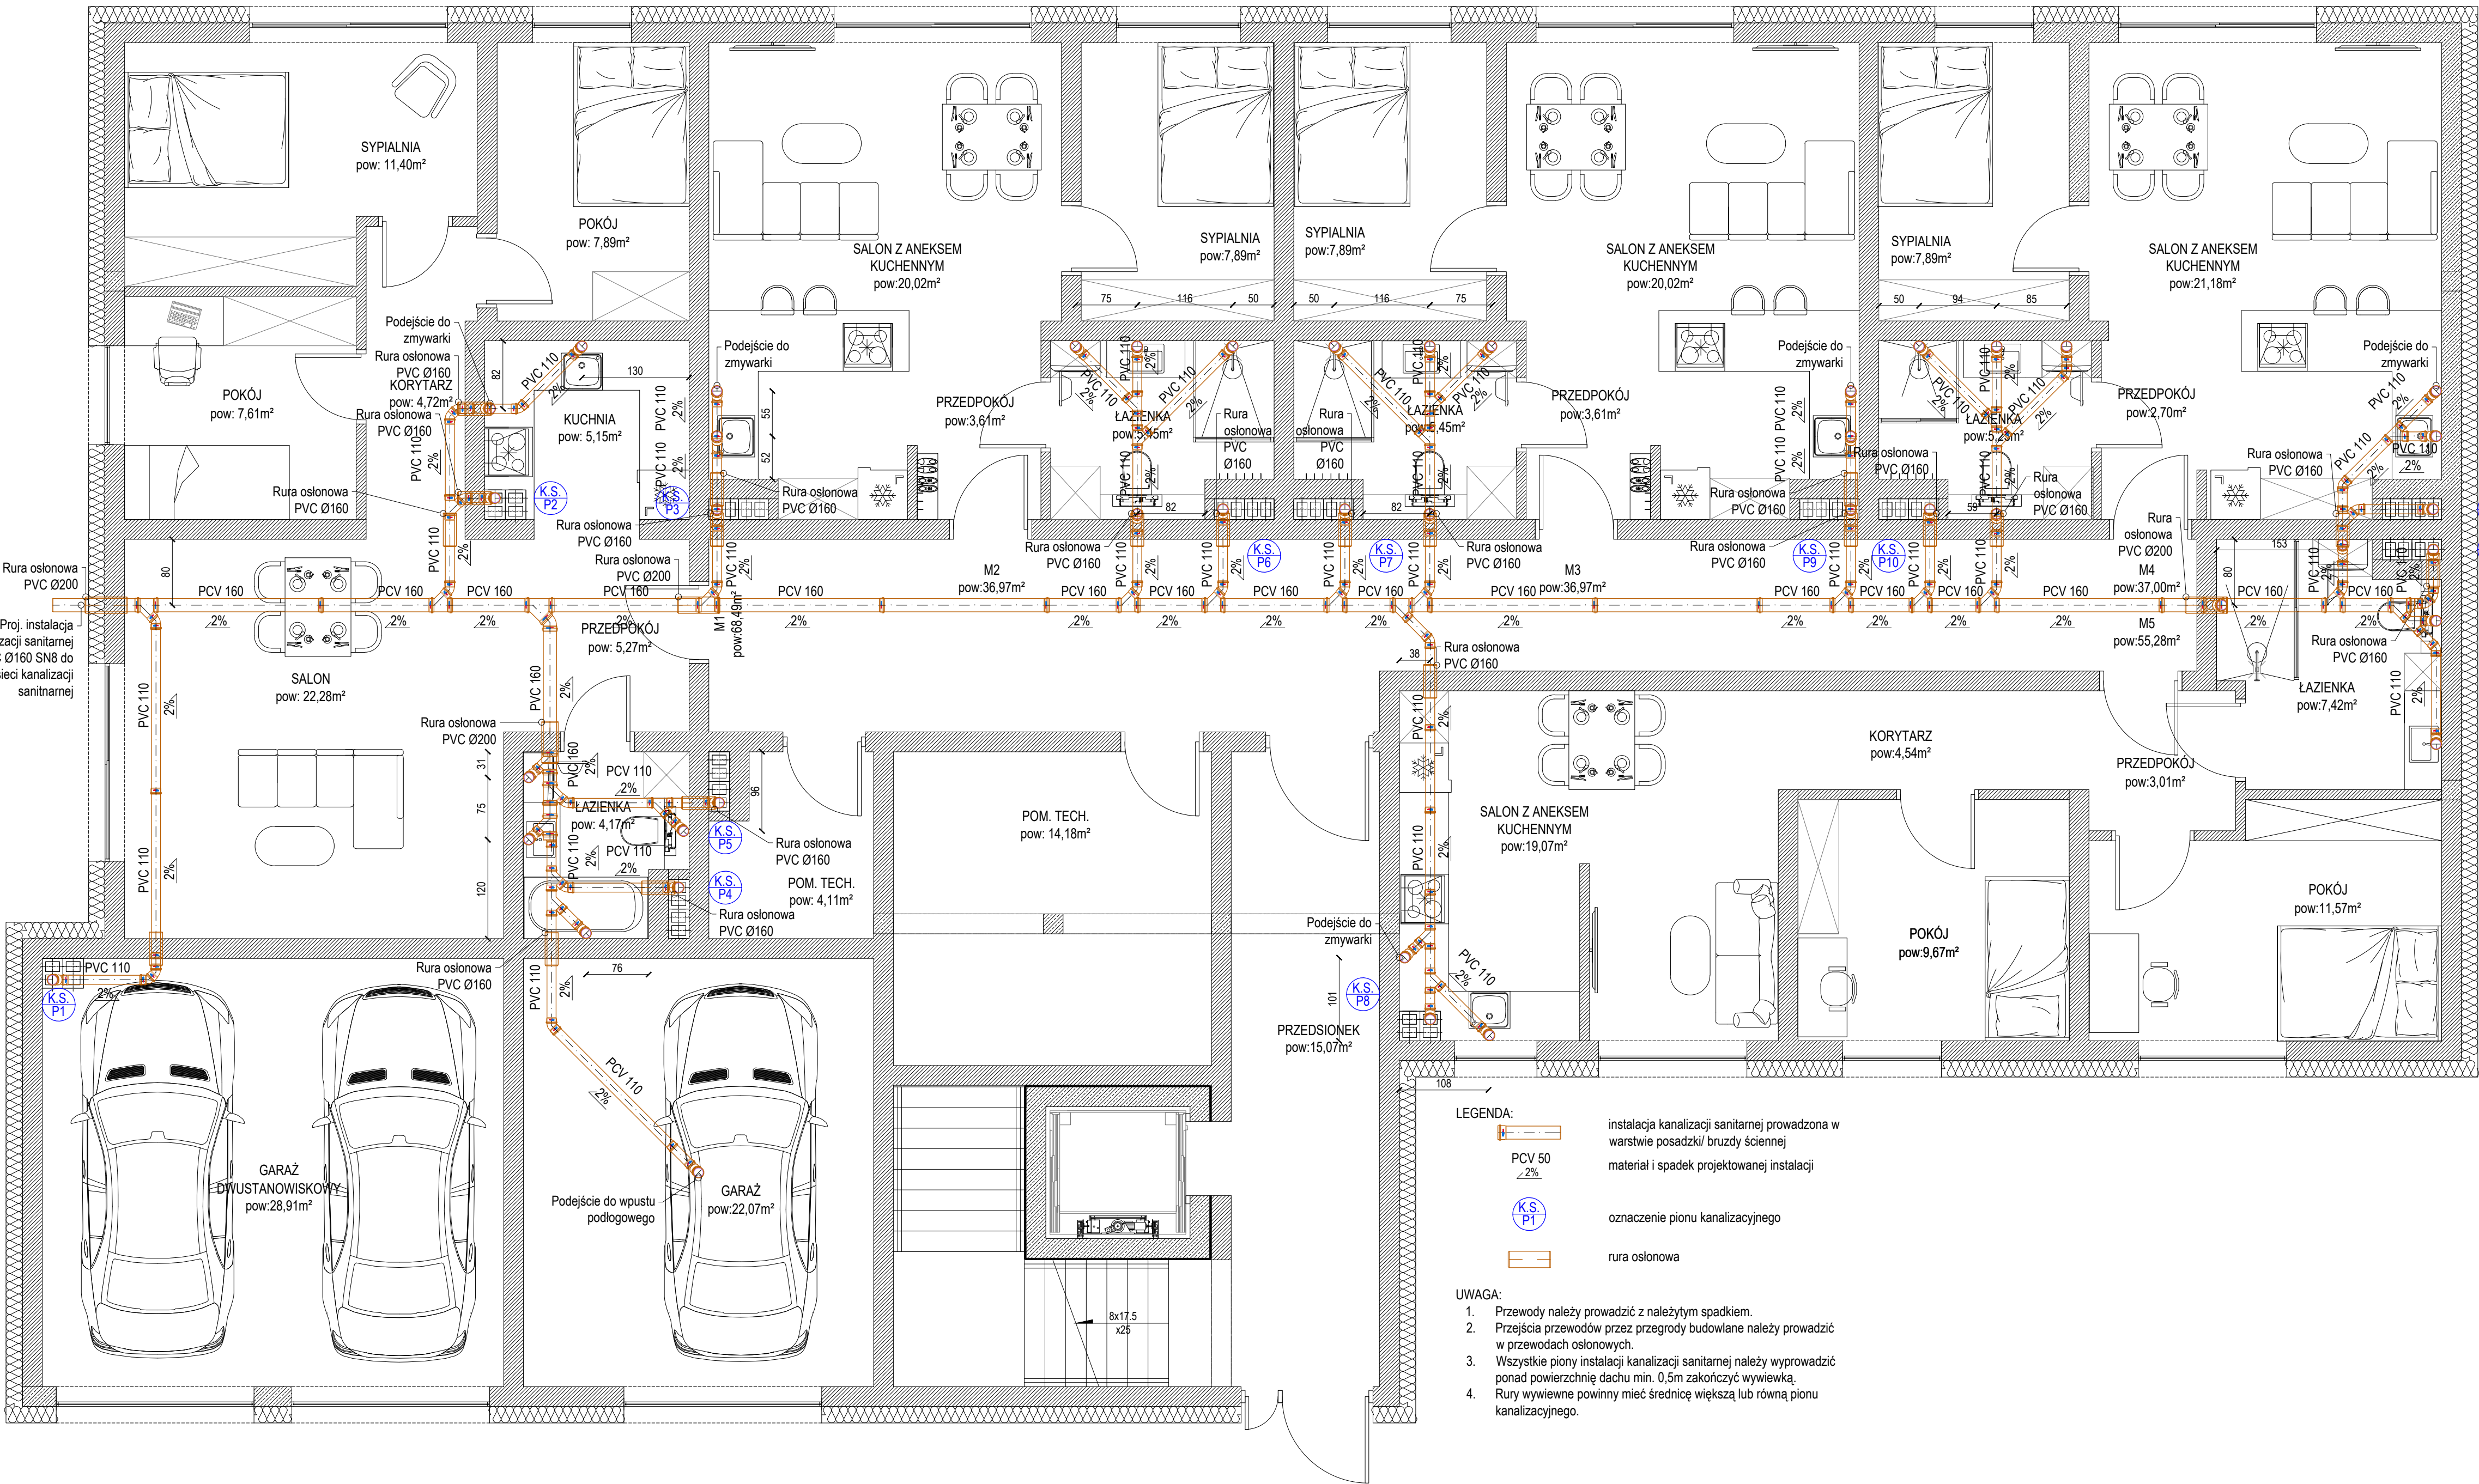

ZESTAWIENIE POWIERZCHNI - LOKALE MIESZKALNE		
MIESZKANIE M1-68,49m ²		
Nr.	Nazwa pomieszczenia	Pow. użytkowa [m ²]
0.1	Przedpokój	5,27
0.2	Łazienka	4,17
0.3	Kuchnia	5,15
0.4	Salon	22,28
0.5	Korytarz	4,72
0.6	Pokój	7,61
0.7	Sypialnia	11,40
0.8	Pokój	7,89
MIESZKANIE M2-36,97m ²		
Nr.	Nazwa pomieszczenia	Pow. użytkowa [m ²]
0.1	Przedpokój	3,61
0.2	Salon z aneksem kuchennym	20,02
0.3	Łazienka	5,45
0.4	Sypialnia	7,89
MIESZKANIE M3-36,97m ²		
Nr.	Nazwa pomieszczenia	Pow. użytkowa [m ²]
0.1	Przedpokój	3,61
0.2	Salon z aneksem kuchennym	20,02
0.3	Łazienka	5,45
0.4	Sypialnia	7,89
MIESZKANIE M4-37,00m ²		
Nr.	Nazwa pomieszczenia	Pow. użytkowa [m ²]
0.1	Przedpokój	2,70
0.2	Łazienka	5,23
0.3	Salon z aneksem kuchennym	21,18
0.4	Sypialnia	7,89
MIESZKANIE M5-55,28m ²		
Nr.	Nazwa pomieszczenia	Pow. użytkowa [m ²]
0.1	Przedpokój	3,01
0.2	Łazienka	7,42
0.3	Pokój	11,57
0.4	Korytarz	4,54
0.5	Pokój	9,67
0.6	Salon z aneksem kuchennym	19,07
SUMA:		234,71


ZESTAWIENIE POWIERZCHNI - GARAŻE		
0.1	Garaż	22,07
0.2	Garaż dwustanowiskowy	28,91
SUMA:		50,98

KOMUNIKACJA		
0.1	Przedsionek	15,07
0.2	Korytarz	34,90
SUMA:		49,97

POMIESZCZENIA POMOCNICZE		
P-0.1	Pomieszczenie porządkowe	4,11
P-0.2	Pomieszczenie techniczne	14,78
SUMA:		18,29

- LEGENDA:
- instalacja kanalizacji sanitarnej prowadzona w warstwie posadzki/ bruzdy ściennej
 - materiał i spadek projektowanej instalacji
 - oznaczenie pionu kanalizacyjnego
 - rura osłonowa

- UWAGA:
- Przewody należy prowadzić z należyłym spadkiem.
 - Przejścia przewodów przez przegrody budowlane należy prowadzić w przewodach osłonowych.
 - Wszystkie piony instalacji kanalizacji sanitarnej należy wyprowadzić ponad powierzchnię dachu min. 0,5m zakończyć wywiewką.
 - Rury wywiewne powinny mieć średnicę większą lub równą pionu kanalizacyjnego.

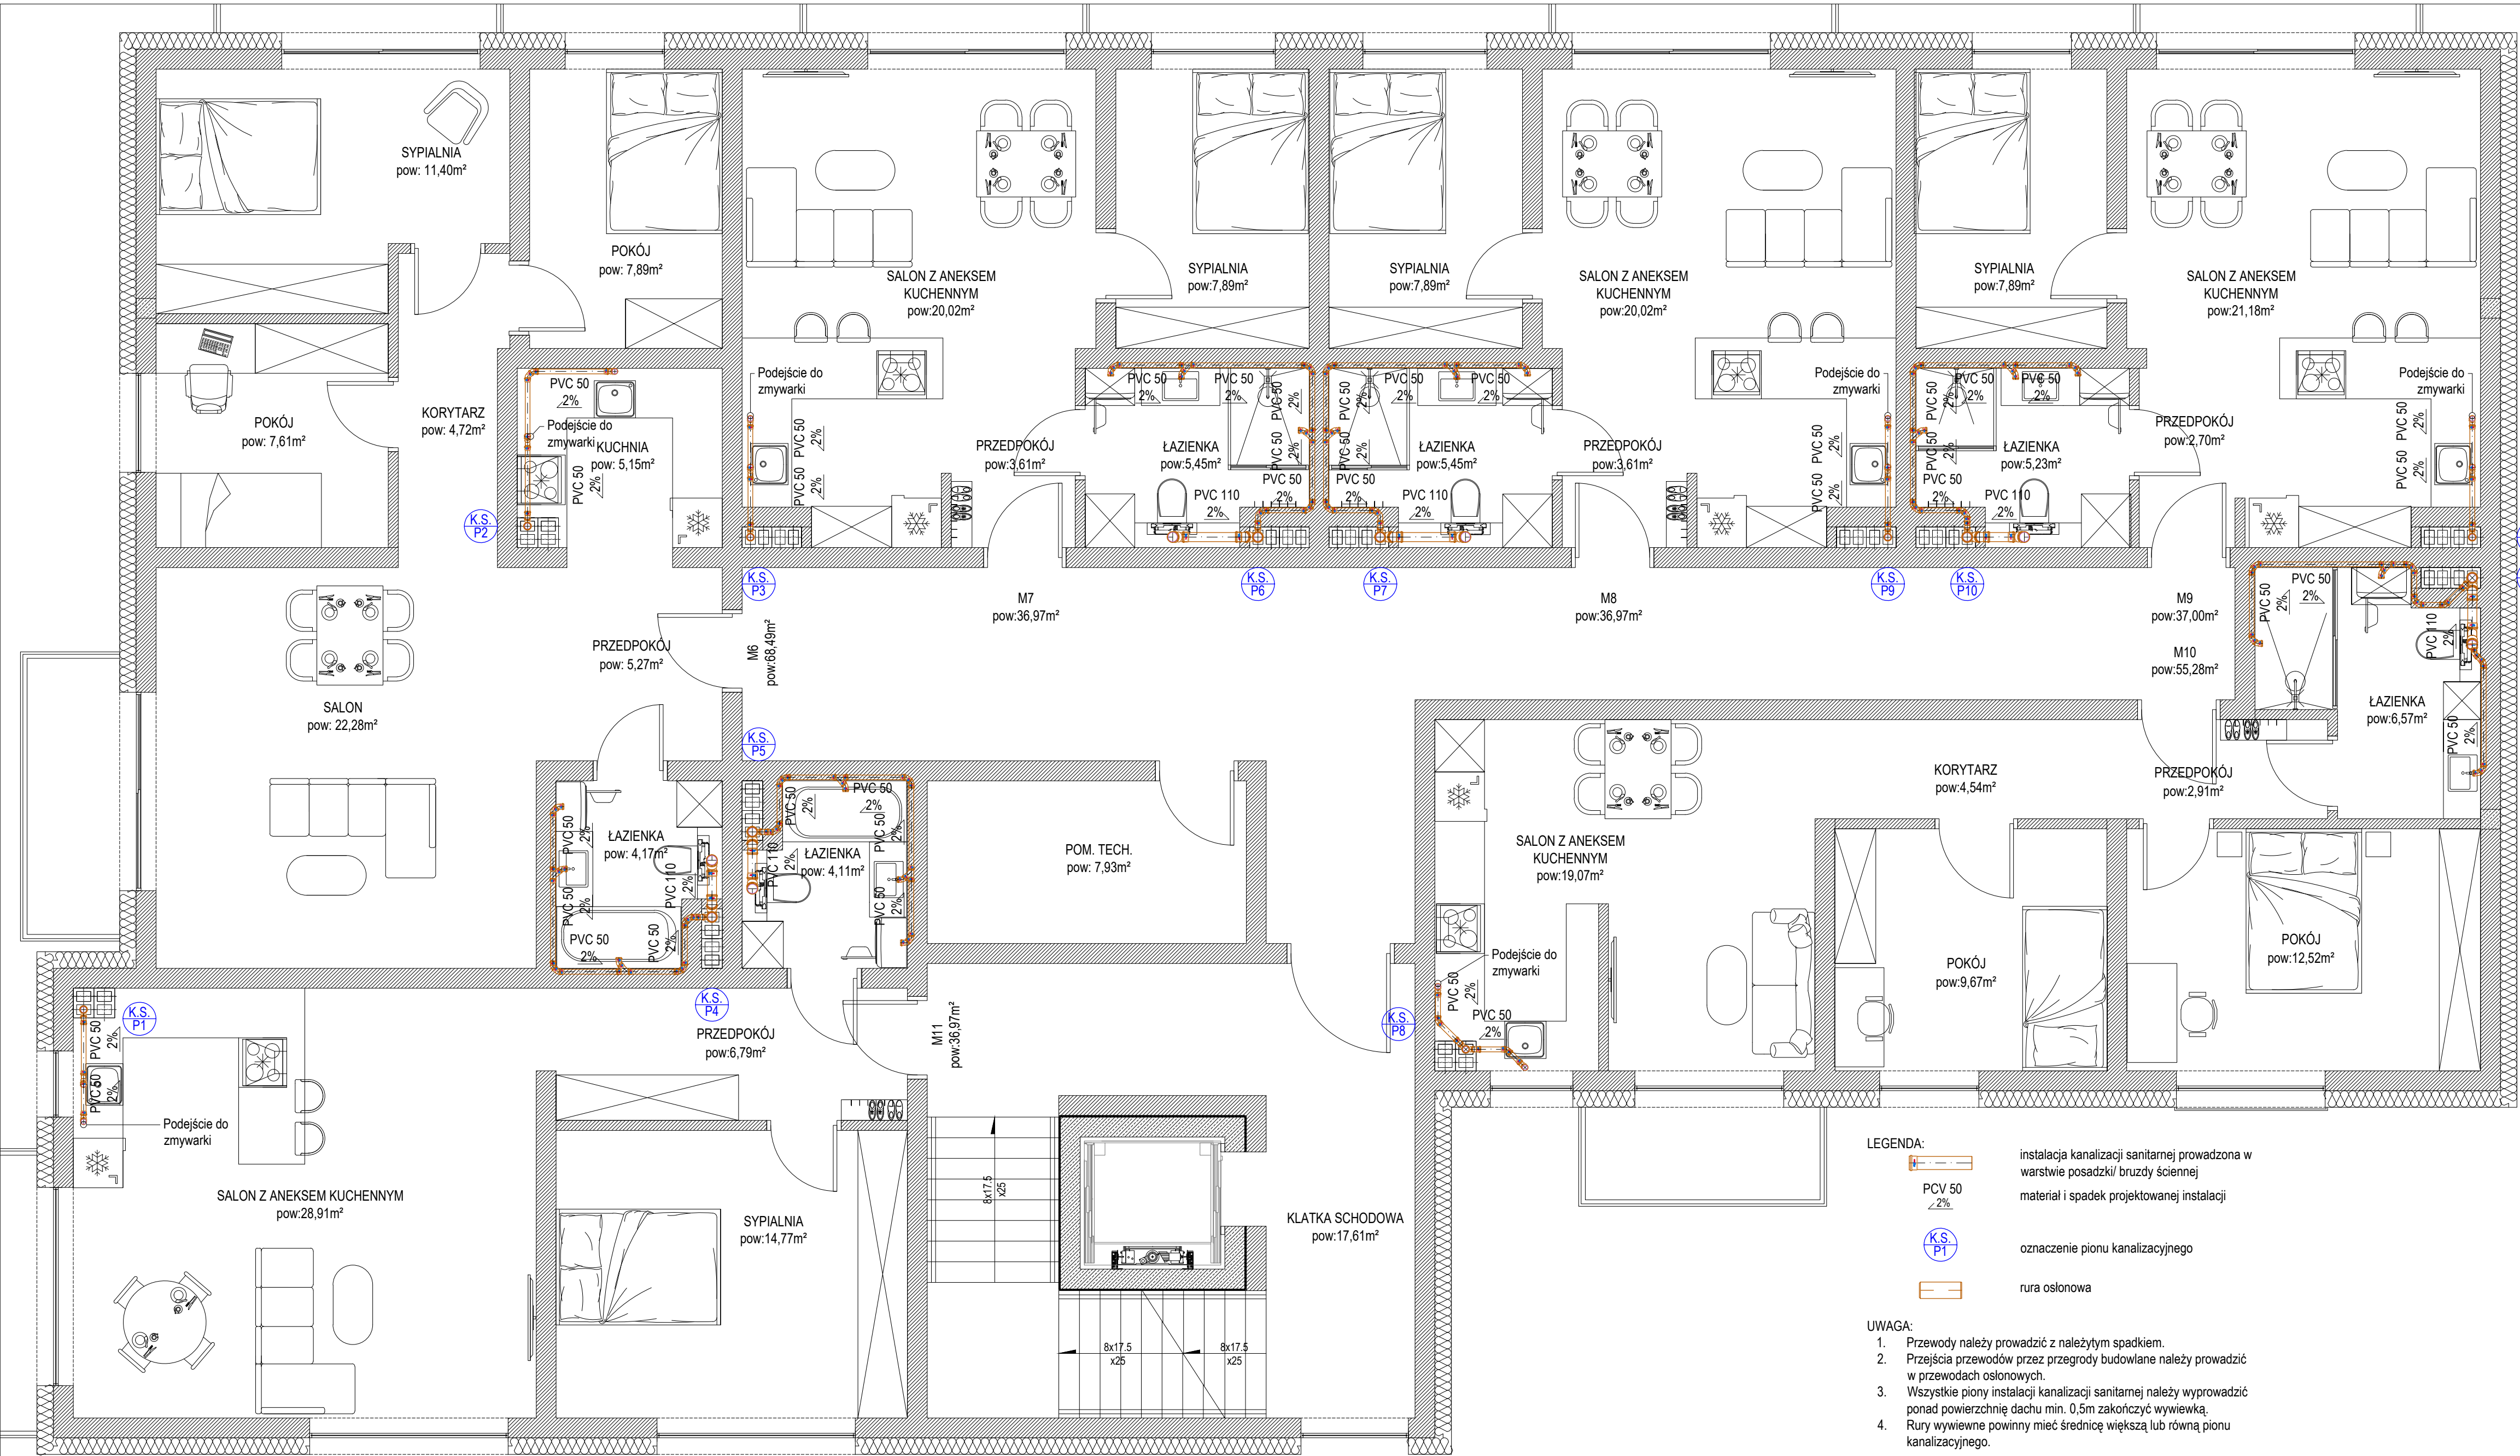

ZESTAWIENIE POWIERZCHNI - LOKALE MIESZKALNE		
MIESZKANIE M6-68,49m ²		
Nr	Nazwa pomieszczenia	Pow. użytkowa [m ²]
0.1	Przedpokój	5,27
0.2	Łazienka	4,17
0.3	Kuchnia	5,15
0.4	Salon	22,28
0.5	Korytarz	4,72
0.6	Pokój	7,61
0.7	Sypialnia	11,40
0.8	Pokój	7,89

MIESZKANIE M7-36,97m ²		
Nr	Nazwa pomieszczenia	Pow. użytkowa [m ²]
0.1	Przedpokój	3,61
0.2	Salon z aneksem kuchennym	20,02
0.3	Łazienka	5,45
0.4	Sypialnia	7,89

MIESZKANIE M8-36,97m ²		
Nr	Nazwa pomieszczenia	Pow. użytkowa [m ²]
0.1	Przedpokój	3,61
0.2	Salon z aneksem kuchennym	20,02
0.3	Łazienka	5,45
0.4	Sypialnia	7,89

MIESZKANIE M9-37,00m ²		
Nr	Nazwa pomieszczenia	Pow. użytkowa [m ²]
0.1	Przedpokój	2,70
0.2	Łazienka	5,23
0.3	Salon z aneksem kuchennym	21,18
0.4	Sypialnia	7,89

MIESZKANIE M10-55,28m ²		
Nr	Nazwa pomieszczenia	Pow. użytkowa [m ²]
0.1	Przedpokój	2,91
0.2	Łazienka	6,57
0.3	Pokój	12,52
0.4	Korytarz	4,54
0.5	Pokój	9,67
0.6	Salon z aneksem kuchennym	19,07


MIESZKANIE M11-54,58m ²		
Nr	Nazwa pomieszczenia	Pow. użytkowa [m ²]
0.1	Przedpokój	6,79
0.2	Łazienka	4,11
0.3	Pokój	14,77
0.4	Salon z aneksem kuchennym	28,91
SUMA:		289,29

KOMUNIKACJA		
0.1	Klatka schodowa	17,61
0.2	Korytarz	38,83
SUMA:		56,44

POMIESZCZENIA POMOCNICZE		
0.1	Pomieszczenie porządkowe	7,93
SUMA:		18,29

- LEGENDA:
- instalacja kanalizacji sanitarnej prowadzona w warstwie posadzki/ bruzdy ściennej
 - materiał i spadek projektowanej instalacji
 - oznaczenie pionu kanalizacyjnego
 - rura osłonowa

- UWAGA:
- Przewody należy prowadzić z należyłym spadkiem.
 - Przebiegi przewodów przez przegrody budowlane należy prowadzić w przewodach osłonowych.
 - Wszystkie pionu instalacji kanalizacji sanitarnej należy wyprowadzić ponad powierzchnię dachu min. 0,5m zakończyć wywiewką.
 - Rury wywiewne powinny mieć średnicę większą lub równą pionu kanalizacyjnego.

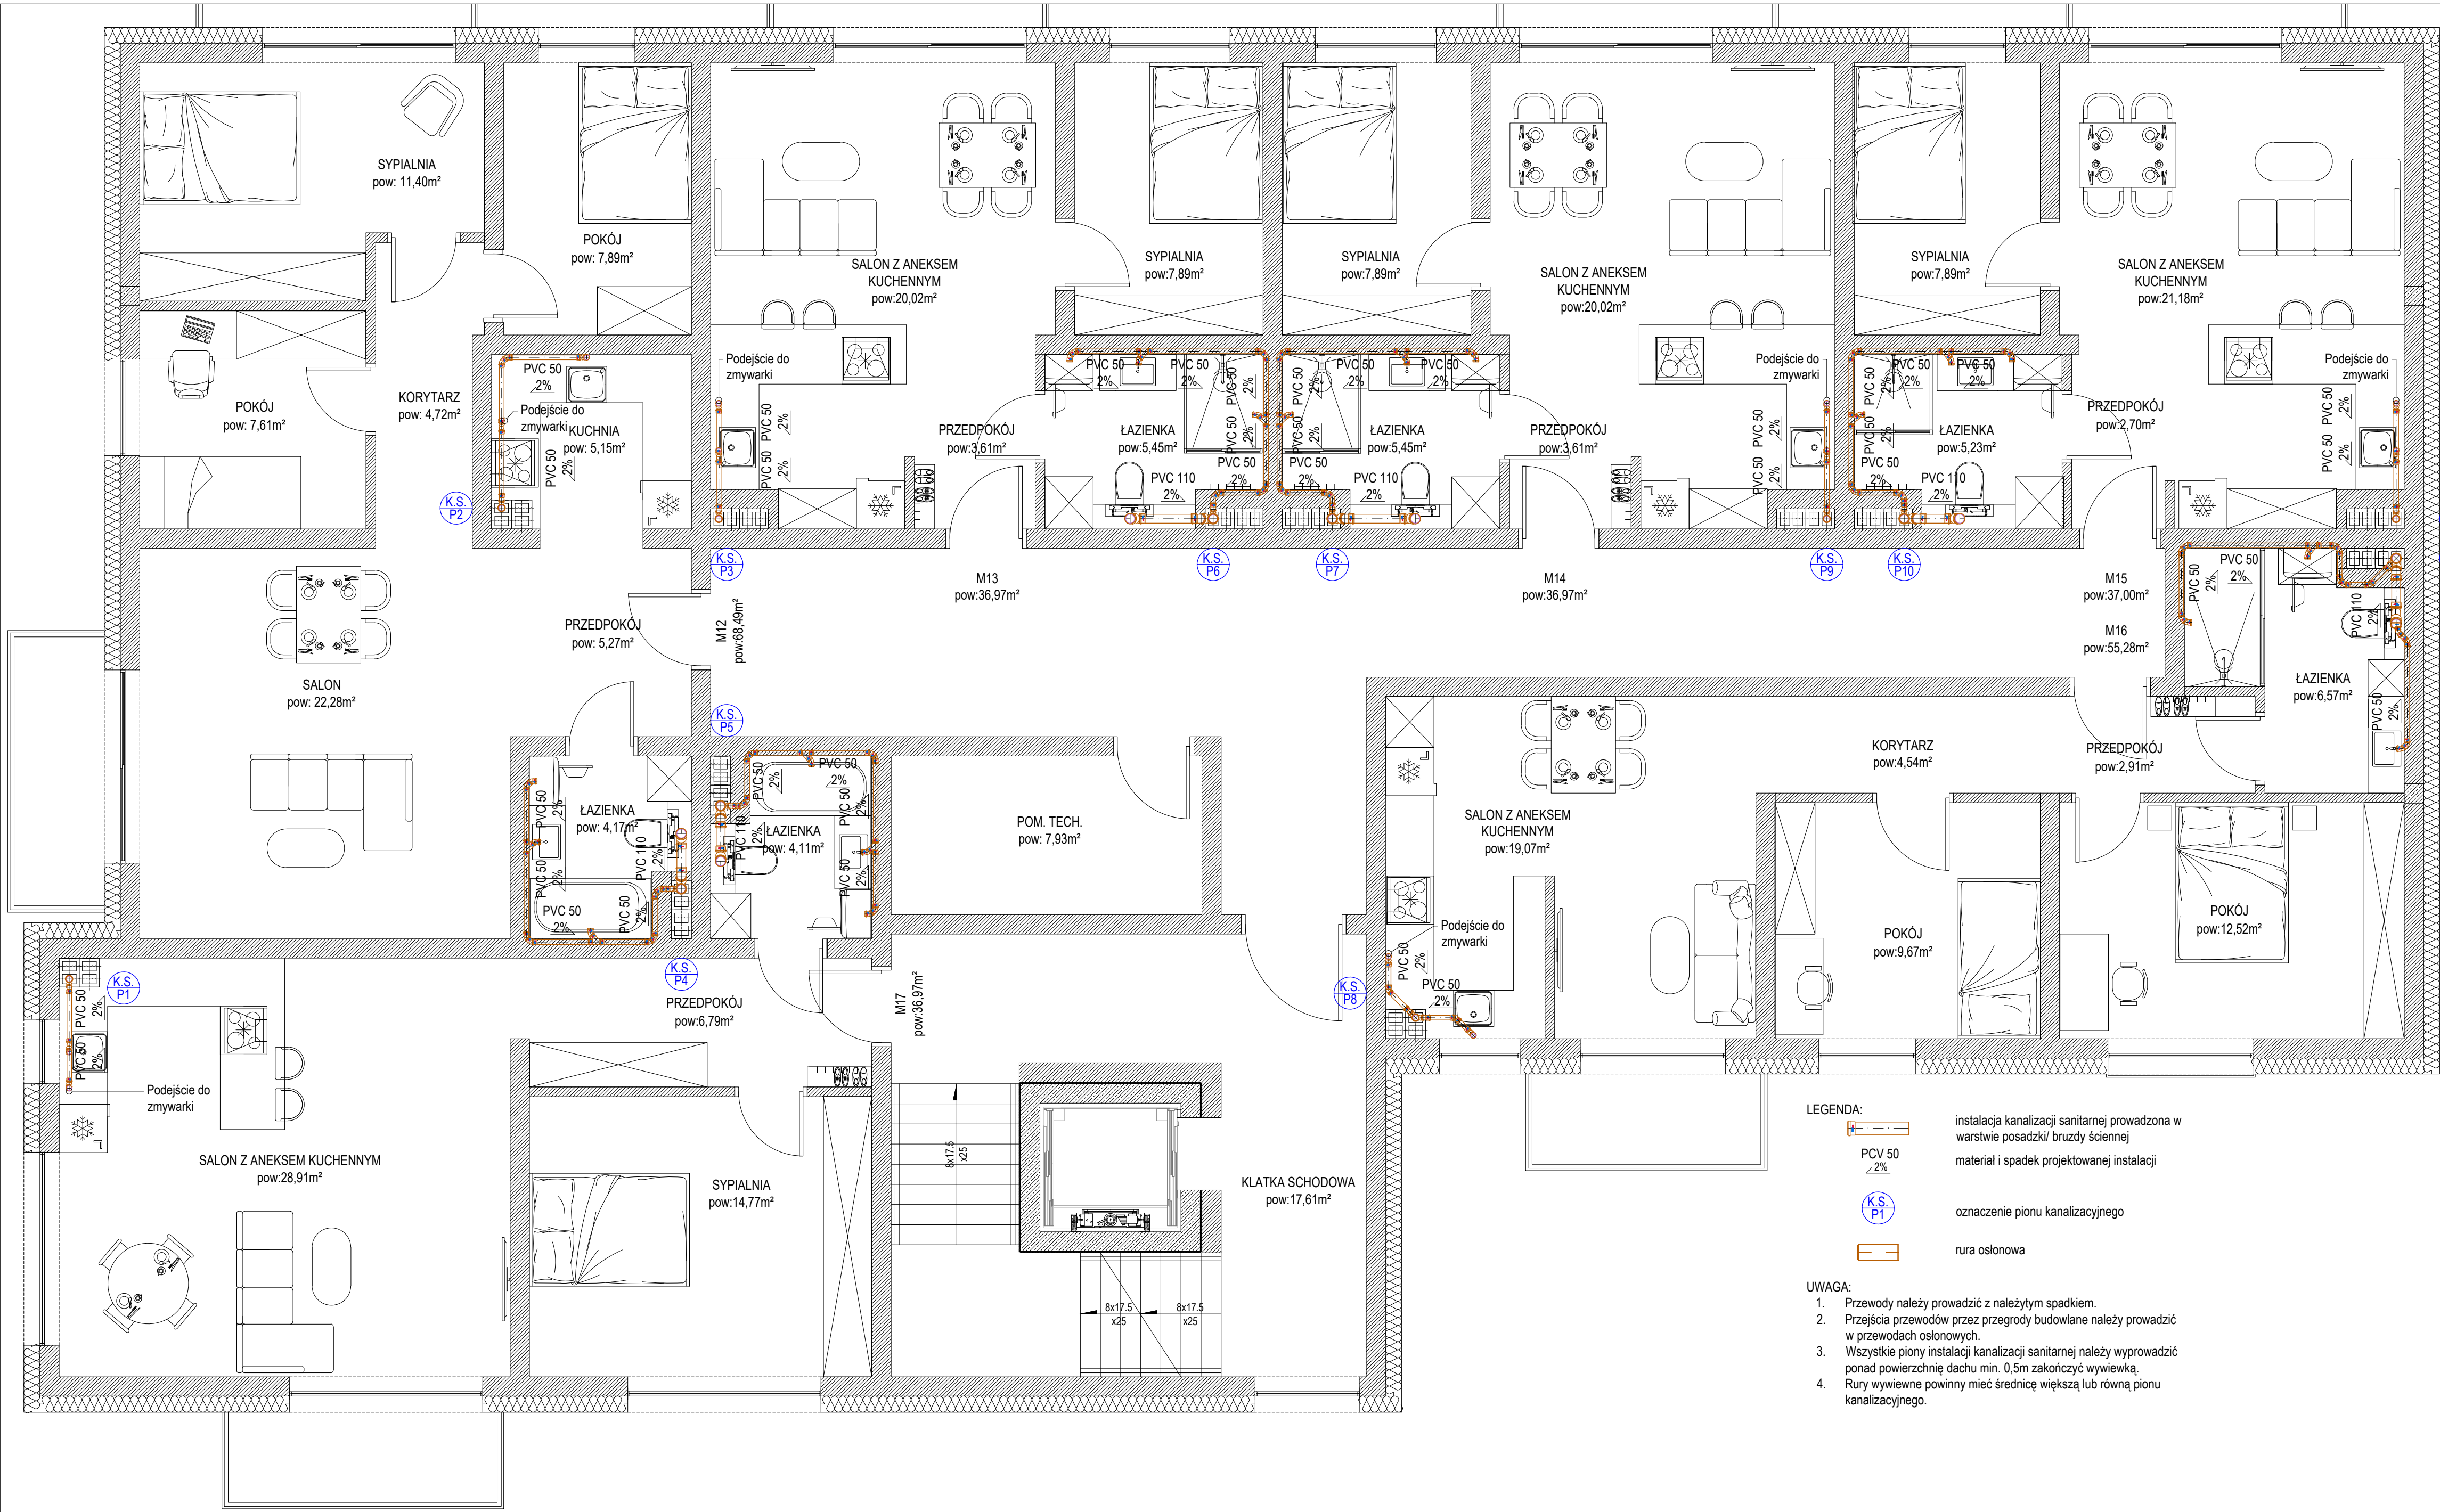

LEGENDA:


instalacja kanalizacji sanitarnej prowadzona w warstwie posadzki/ bruzdy ściiennej materiał i spadek projektowanej instalacji

oznaczenie pionu kanalizacyjnego

rura osłonowa

- UWAGA:
- Przewody należy prowadzić z należyтым spadkiem.
 - Przejścia przewodów przez przegrody budowlane należy prowadzić w przewodach osłonowych.
 - Wszystkie piony instalacji kanalizacji sanitarnej należy wyprowadzić ponad powierzchnię dachu min. 0,5m zakończyć wywiewką.
 - Rury wywiewne powinny mieć średnicę większą lub równą pionu kanalizacyjnego.


ZESTAWIENIE POWIERZCHNI - LOKALE MIESZKALNE		
MIESZKANIE M12-68,49m ²		
Nr	Nazwa pomieszczenia	Pow. użytkowa [m ²]
0.1	Przedpokój	5,27
0.2	Łazienka	4,17
0.3	Kuchnia	5,15
0.4	Salon	22,28
0.5	Korytarz	4,72
0.6	Pokój	7,61
0.7	Sypialnia	11,40
0.8	Pokój	7,89
MIESZKANIE M13-36,97m ²		
Nr	Nazwa pomieszczenia	Pow. użytkowa [m ²]
0.1	Przedpokój	3,61
0.2	Salon z aneksem kuchennym	20,02
0.3	Łazienka	5,45
0.4	Sypialnia	7,89
MIESZKANIE M14-36,97m ²		
Nr	Nazwa pomieszczenia	Pow. użytkowa [m ²]
0.1	Przedpokój	3,61
0.2	Salon z aneksem kuchennym	20,02
0.3	Łazienka	5,45
0.4	Sypialnia	7,89
MIESZKANIE M15-37,00m ²		
Nr	Nazwa pomieszczenia	Pow. użytkowa [m ²]
0.1	Przedpokój	2,70
0.2	Łazienka	5,23
0.3	Salon z aneksem kuchennym	21,18
0.4	Sypialnia	7,89
MIESZKANIE M16-55,28m ²		
Nr	Nazwa pomieszczenia	Pow. użytkowa [m ²]
0.1	Przedpokój	2,91
0.2	Łazienka	6,57
0.3	Pokój	12,52
0.4	Korytarz	4,54
0.5	Pokój	9,67
0.6	Salon z aneksem kuchennym	19,07
MIESZKANIE M17-54,58m ²		
Nr	Nazwa pomieszczenia	Pow. użytkowa [m ²]
0.1	Przedpokój	6,79
0.2	Łazienka	4,11
0.3	Pokój	14,77
0.4	Salon z aneksem kuchennym	28,91
SUMA		289,29
KOMUNIKACJA		
0.1	Klatka schodowa	17,61
0.2	Korytarz	38,83
SUMA		56,44
POMIESZCZENIA POMOCNICZE		
0.1	Pomieszczenie porządkowe	7,93
SUMA		18,29

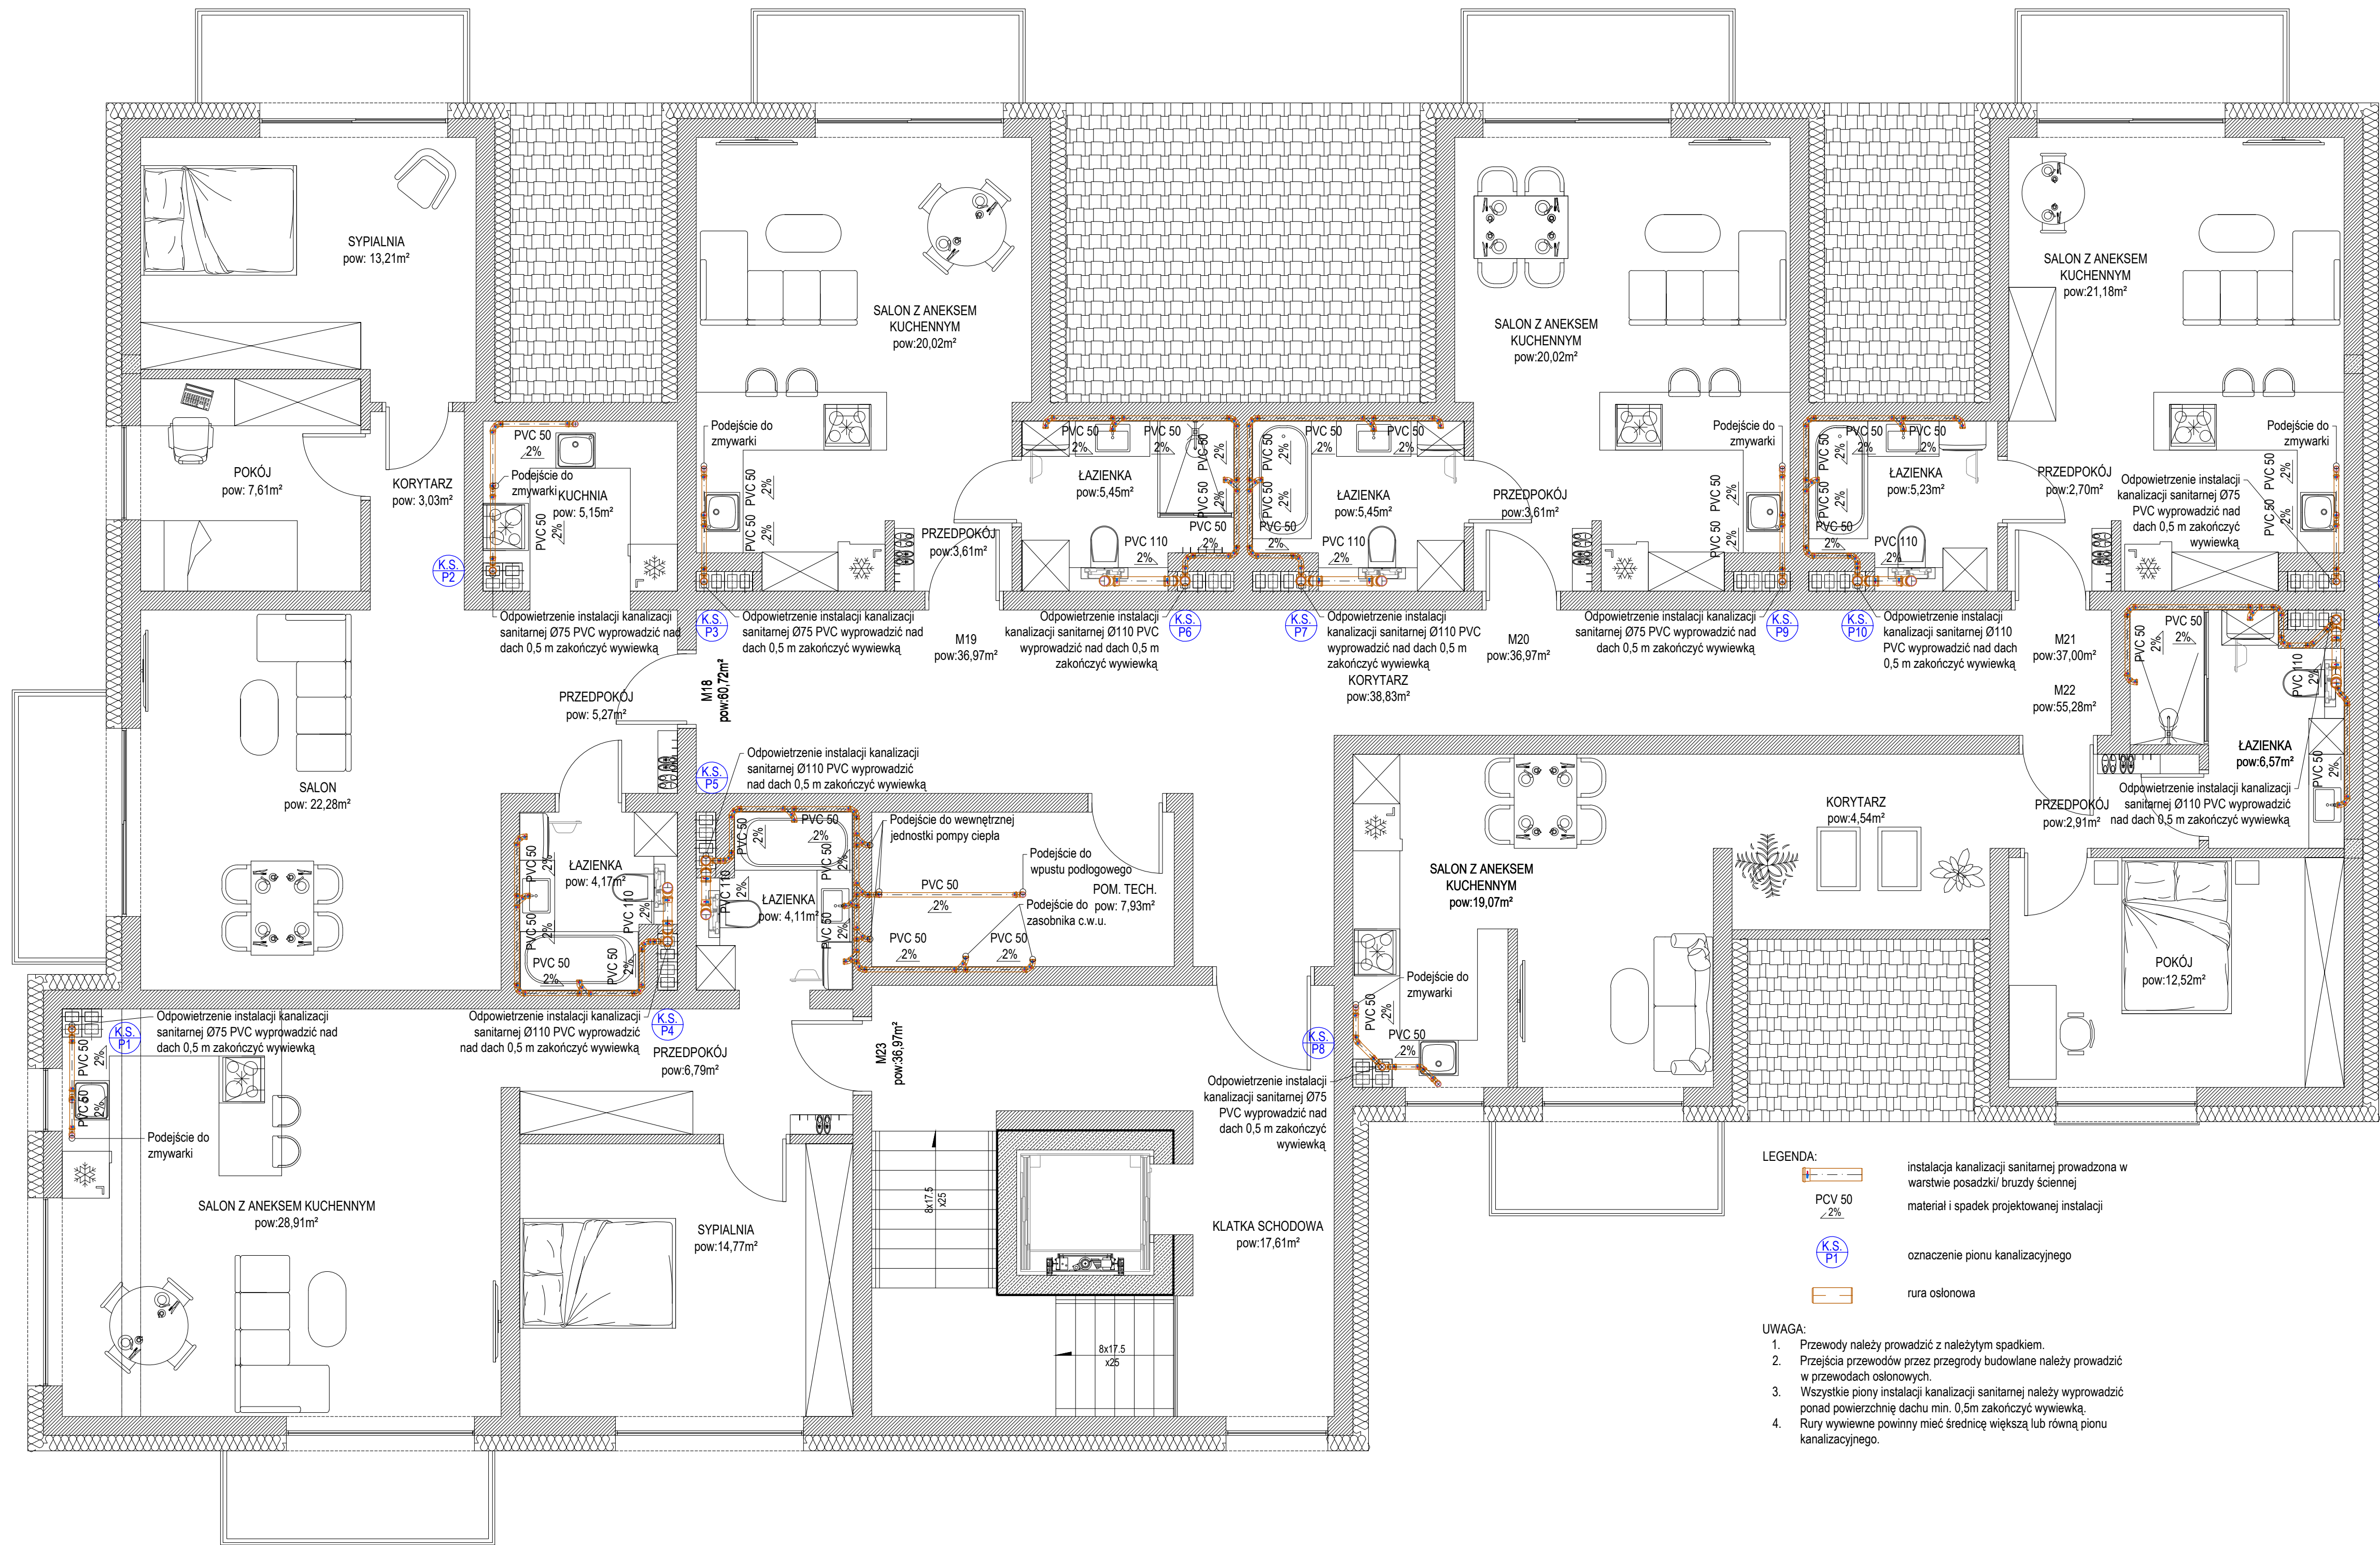

ZESTAWIENIE POWIERZCHNI - LOKALE MIESZKALNE		
MIESZKANIE M18-60,72m ²		
Nr.	Nazwa pomieszczenia	Pow. użytkowa [m ²]
0.1	Przedpokój	5,27
0.2	Łazienka	4,17
0.3	Kuchnia	5,15
0.4	Salon	22,28
0.5	Korytarz	3,03
0.6	Pokój	7,61
0.7	Sypialnia	13,21
MIESZKANIE M19-29,08m ²		
Nr.	Nazwa pomieszczenia	Pow. użytkowa [m ²]
0.1	Przedpokój	3,61
0.2	Salon z aneksem kuchennym	20,02
0.3	Łazienka	5,45
MIESZKANIE M20-29,08m ²		
Nr.	Nazwa pomieszczenia	Pow. użytkowa [m ²]
0.1	Przedpokój	3,61
0.2	Salon z aneksem kuchennym	20,02
0.3	Łazienka	5,45
MIESZKANIE M21-29,11m ²		
Nr.	Nazwa pomieszczenia	Pow. użytkowa [m ²]
0.1	Przedpokój	2,70
0.2	Łazienka	5,23
0.3	Salon z aneksem kuchennym	21,18
MIESZKANIE M22-45,61m ²		
Nr.	Nazwa pomieszczenia	Pow. użytkowa [m ²]
0.1	Przedpokój	2,91
0.2	Łazienka	6,57
0.3	Pokój	12,52
0.4	Korytarz	4,54
0.5	Salon z aneksem kuchennym	19,07
MIESZKANIE M23-54,58m ²		
Nr.	Nazwa pomieszczenia	Pow. użytkowa [m ²]
0.1	Przedpokój	6,79
0.2	Łazienka	4,11
0.3	Pokój	14,77
0.4	Salon z aneksem kuchennym	28,91
SUMA:		248,18
KOMUNIKACJA		
0.1	Klatka schodowa	17,61
0.2	Korytarz	38,83
SUMA:		56,44
POMIESZCZENIA POMOCNICZE		
0.1	Pomieszczenie porządkowe	7,93
SUMA:		18,29


- LEGENDA:
- instalacja kanalizacji sanitarnej prowadzona w warstwie posadzki/ bruzdy ściennej
 - materiał i spadek projektowanej instalacji
 - oznaczenie pionu kanalizacyjnego
 - rura osłonowa

- UWAGA:
- Przewody należy prowadzić z należyłym spadkiem.
 - Przejścia przewodów przez przegrody budowlane należy prowadzić w przewodach osłonowych.
 - Wszystkie piony instalacji kanalizacji sanitarnej należy wyprowadzić ponad powierzchnię dachu min. 0,5m zakończyć wywiewką.
 - Rury wywiewne powinny mieć średnicę większą lub równą pionu kanalizacyjnego.

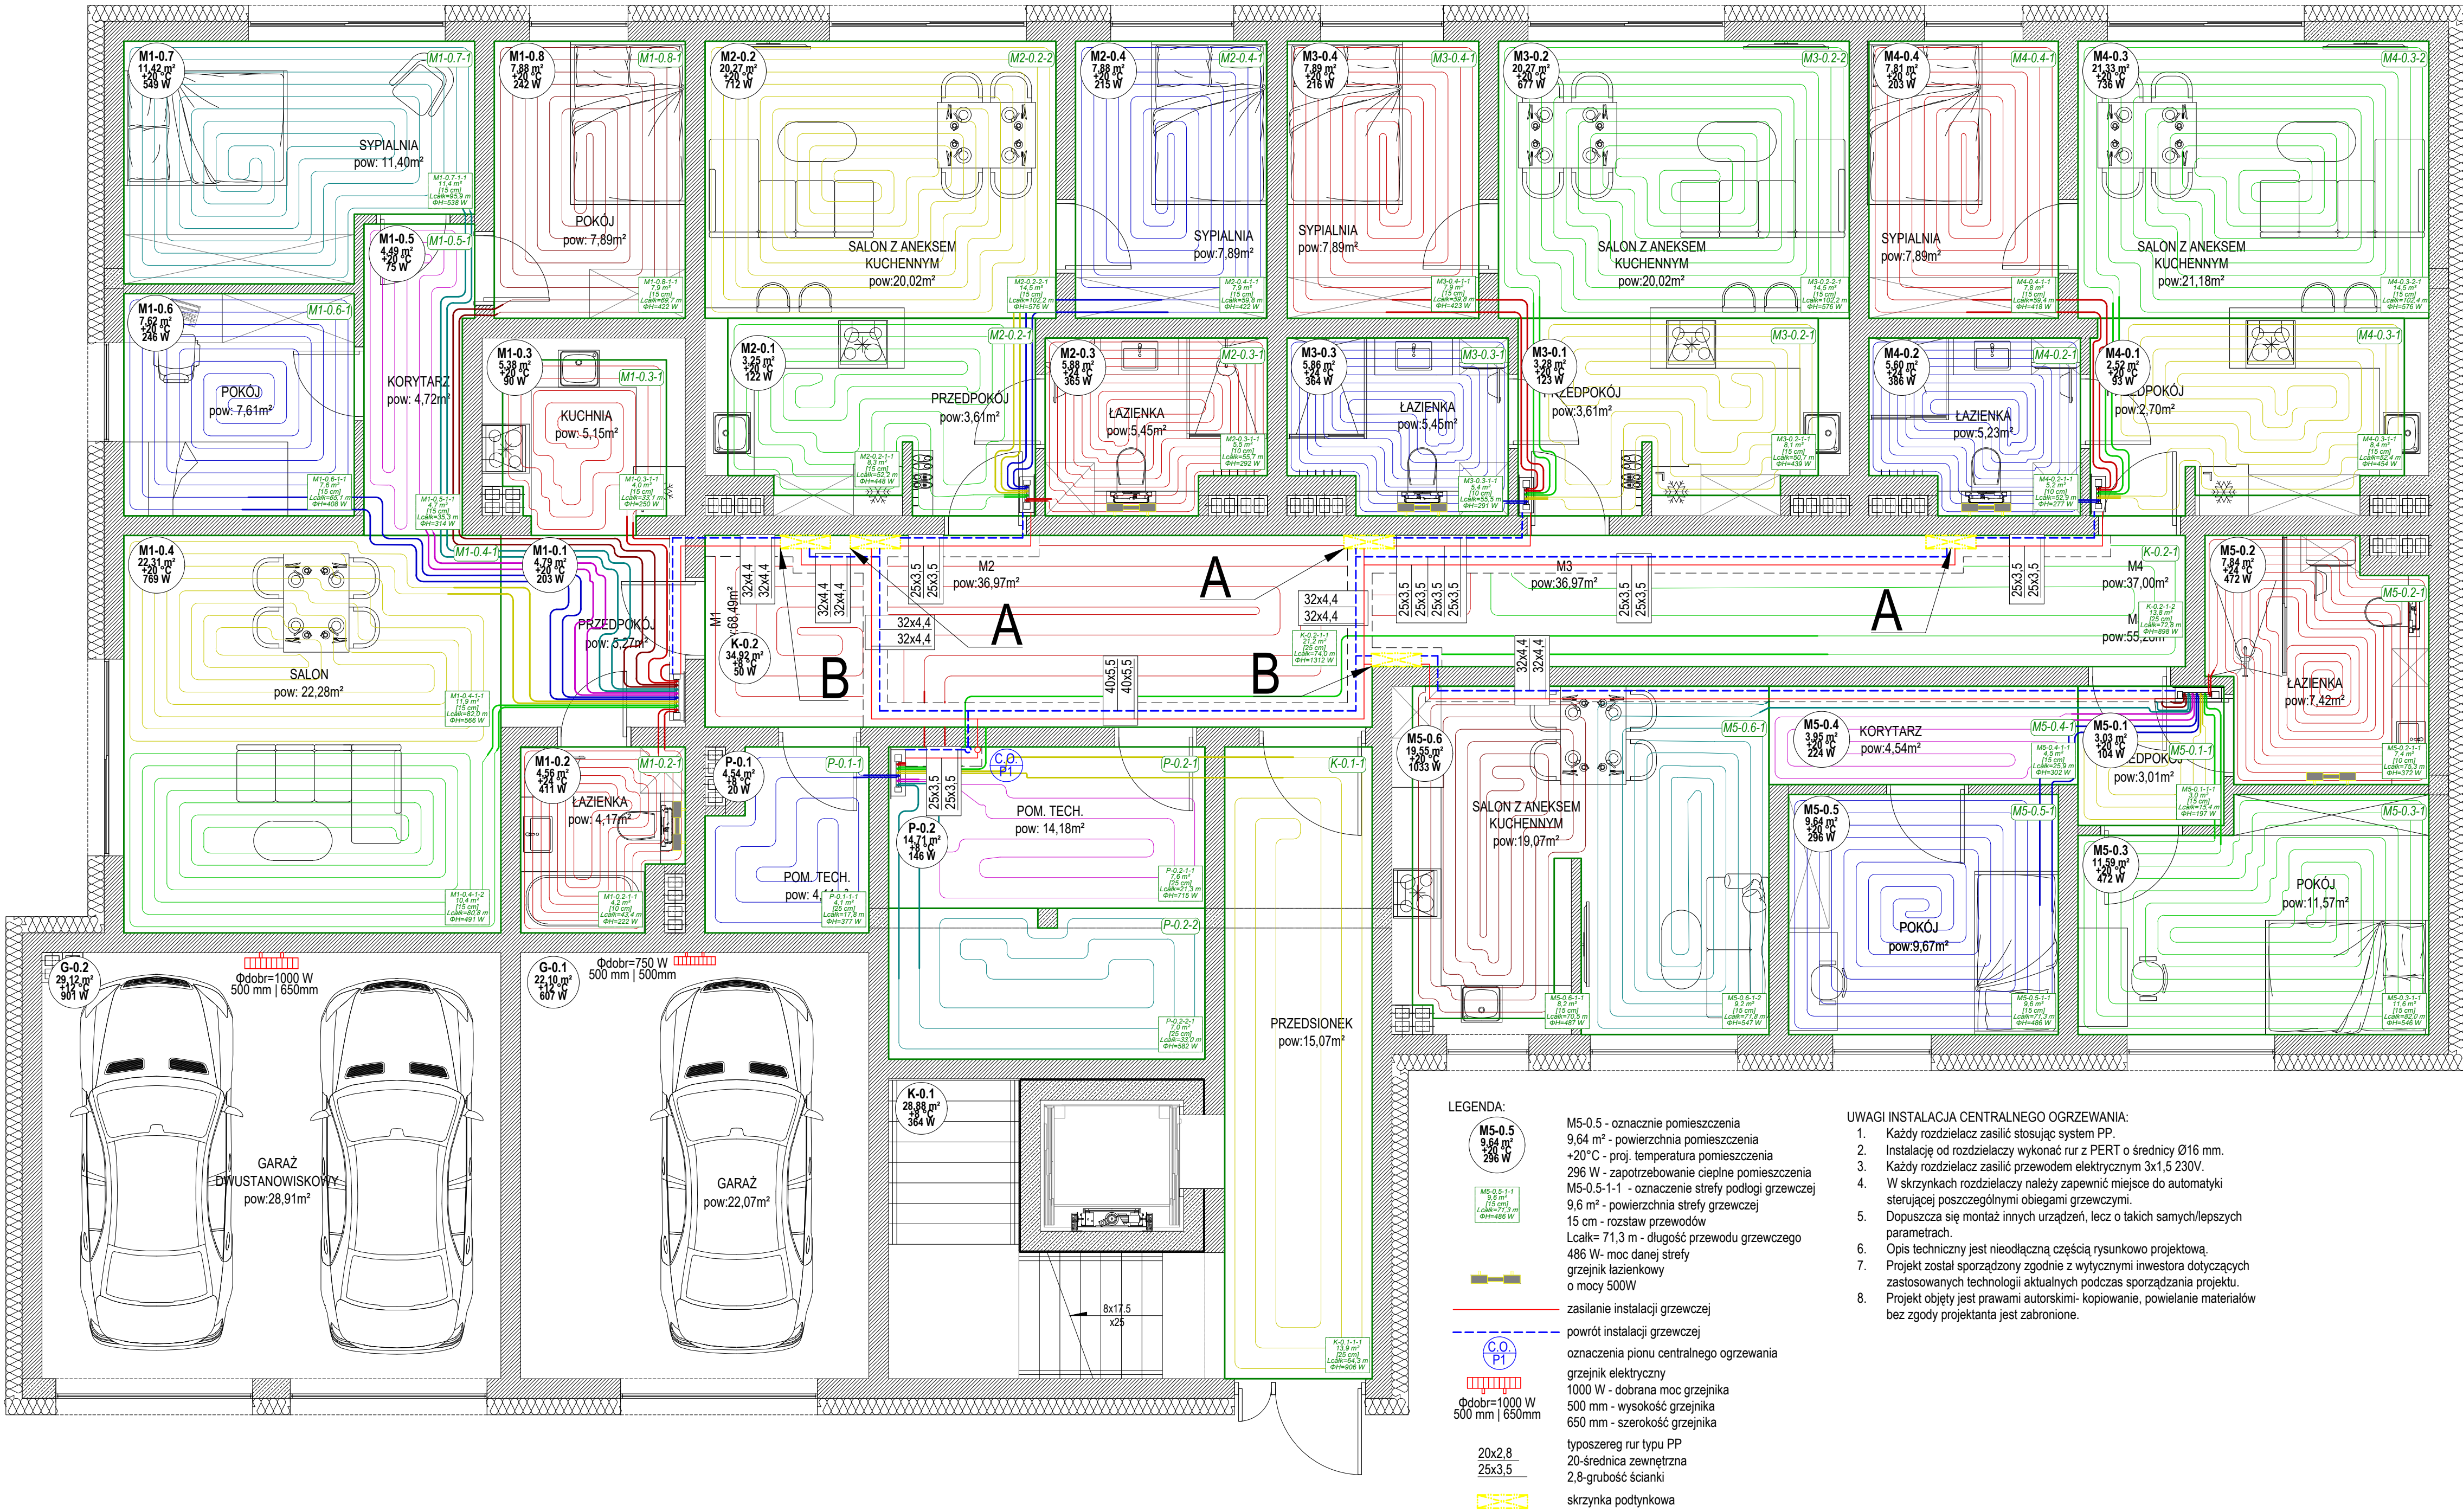

ZESTAWIENIE PODCIĄGÓW - LOKALE MIESZKALNE		
MIESZKALNE M1-48.9m²		
Nr	Nazwa pomieszczenia	Pow. użytkowa [m²]
0.1	Przedpokój	5.21
0.2	Łazienka	4.17
0.3	Kuchnia	5.15
0.4	Salon	22.28
0.5	Korytarz	4.12
0.6	Pokój	7.61
0.7	Sypialnia	11.60
0.8	Pokój	1.89
MIESZKALNE M2-36.97m²		
0.1	Przedpokój	3.61
0.2	Salon z aneksem kuchennym	28.82
0.3	Łazienka	5.45
0.4	Sypialnia	1.89
MIESZKALNE M3-36.97m²		
0.1	Przedpokój	3.61
0.2	Salon z aneksem kuchennym	28.82
0.3	Łazienka	5.45
0.4	Sypialnia	1.89
MIESZKALNE M4-36.97m²		
0.1	Przedpokój	3.61
0.2	Salon z aneksem kuchennym	28.82
0.3	Łazienka	5.45
0.4	Sypialnia	1.89
MIESZKALNE M5-55.18m²		
0.1	Przedpokój	3.01
0.2	Łazienka	1.42
0.3	Pokój	11.51
0.4	Korytarz	4.54
0.5	Pokój	9.81
0.6	Salon z aneksem kuchennym	19.87
SUMA		234.71
ZESTAWIENIE PODCIĄGÓW - GARAZE		
0.1	Garaz	22.87
0.2	Garaz dwustanowiskowy	28.91
SUMA		50.98
KOMUNIKACJA		
0.1	Przedpokój	15.87
0.2	Korytarz	34.10
SUMA		49.97
POMIESZCZENIA PORZĄDKOWE		
P-3.1	Pomieszczenie porządkowe	4.11
P-3.2	Pomieszczenie techniczne	16.18
SUMA		18.19

Szczegół A Szczegół B

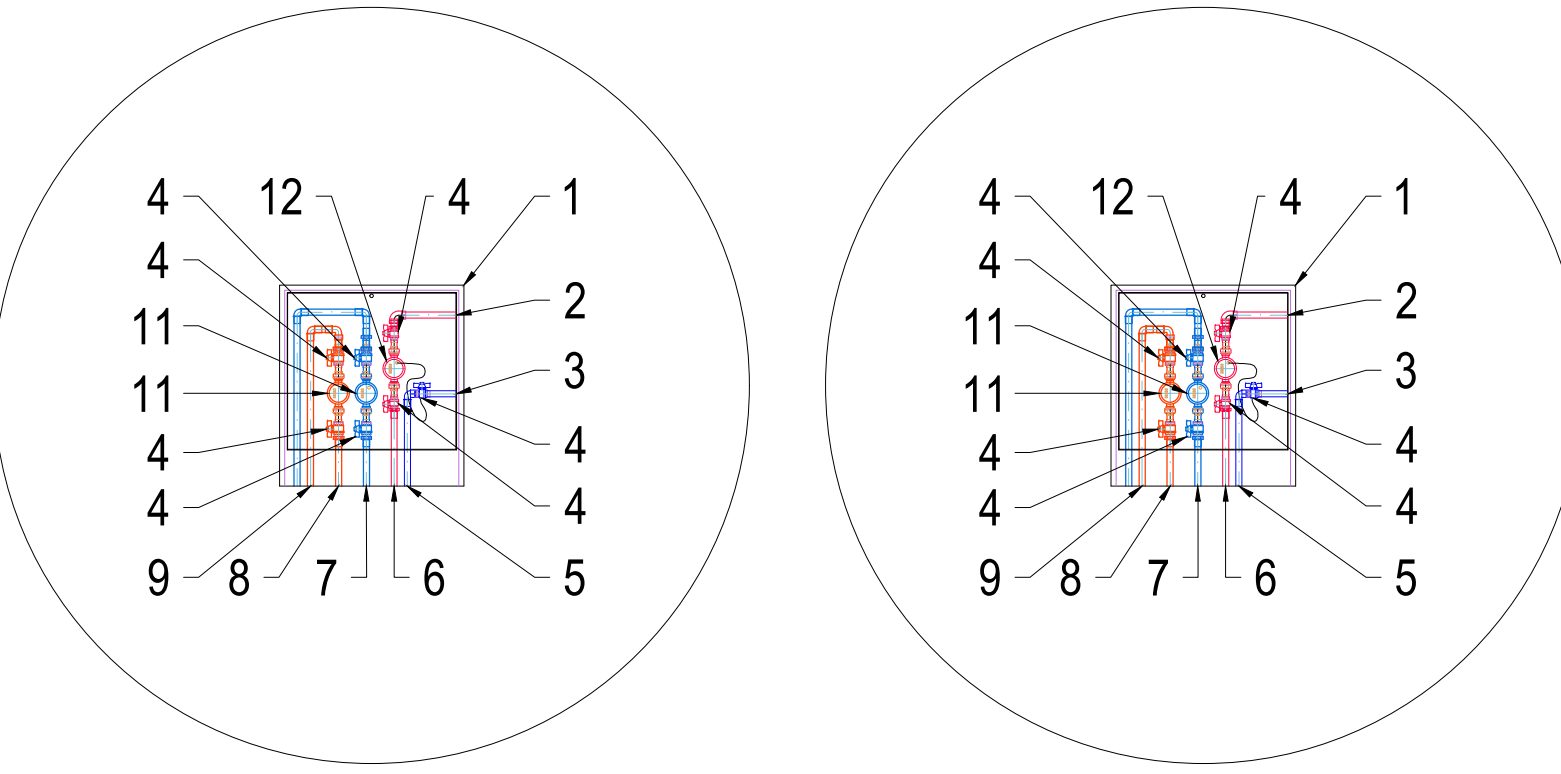

ZESTAWIENIE URZĄDZEŃ W SKRZYŃCE PODTYNKOWEJ	
1	Skrynia podtynkowa 610x665x160
2	Przewód zasilający do rozdzielacza podtynkowego, za ciepłotermem 25x3,5 typu PP
3	Przewód powrotny od rozdzielacza podtynkowego, za ciepłotermem 25x3,5 typu PP
4	Zawór odcinający DN 20
5	Przewód powrotny od ciepłotermu 25x3,5 typu PP
6	Przewód zasilający do ciepłotermu 25x3,5 typu PP
7	Przewód doprowadzający zimną wodę do mieszkania, za wodomierzem 25x2,5 typu PEX
8	Przewód doprowadzający ciepłą wodę do mieszkania, za wodomierzem 20x2,0 typu PEX
9	Przewód doprowadzający ciepłą wodę do wodomierza 25x3,5 typu PP
10	Przewód doprowadzający zimną wodę do wodomierza 32x4,4 typu PP
11	Wodomierz DN 15, Q _n = 1,6 m³/h
12	Ciepłoterm DN 15, Q _n = 0,6 m³/h

ZESTAWIENIE URZĄDZEŃ W SKRZYŃCE PODTYNKOWEJ	
1	Skrynia podtynkowa 610x665x160
2	Przewód zasilający do rozdzielacza podtynkowego, za ciepłotermem 32x4,4 typu PP
3	Przewód powrotny od rozdzielacza podtynkowego, za ciepłotermem 32x4,4 typu PP
4	Zawór odcinający DN 20
5	Przewód powrotny od ciepłotermu 32x4,4 typu PP
6	Przewód zasilający do ciepłotermu 32x4,4 typu PP
7	Przewód doprowadzający zimną wodę do mieszkania, za wodomierzem 25x2,5 typu PEX
8	Przewód doprowadzający ciepłą wodę do mieszkania, za wodomierzem 20x2,0 typu PEX
9	Przewód doprowadzający ciepłą wodę do wodomierza 25x3,5 typu PP
10	Przewód doprowadzający zimną wodę do wodomierza 32x4,4 typu PP
11	Wodomierz DN 15, Q _n = 0,6 m³/h
12	Ciepłoterm DN 15, Q _n = 0,6 m³/h

Rozdzielacz M1-0.11														
Typ: Rozdzielacz L premium														
Zestaw rozdzielaczowy: 2 zaworami kulowymi i odpowietrznikami														
Temperatury -str. wlotna: 35,0 / 28,6 °C														
(Ogrzewanie)														
Temperatury -str. wlotna: 15,0 / 21,2 °C														
(Chłodzenie)														
Szarfa rozdzielacza: Szafka podtynkowa TRSP 2														
Przepływ masowy: 554,2 kg/h														
Przepływ objętościowy: 0,155 dm³/s														
Przepływ objętościowy: 0,357 m³/h														
Przepływ objętościowy: 5,3 dm³/min														
Min. dyspozycyjna różnica ciśnień: 5,25 kPa														
Dyspozycyjna różnica ciśnień: 16,92 kPa														
Nr	Typ	Do odb.	Opis pom.	L	Pow. efekt.	Odst. uki.	Moc użytkowa ogrzewania	Moc użytkowa chłodzenia	m	V	V	V	Ap	Nastawa zaw. (Z)
				m³	m²	cm	W	W	kg/h	l/s	l/min	l/min	kPa	l/min
1 PG/Ch		M1-0.2-1-1 Łazienka		43,4	4,2	10	222	121	81,5	0,023	0,082	1,4	2,9	1,25
2 PG/Ch		M1-0.4-1-2 Pokój mieszkalny		80,8	10,4	15	491	201	60,2	0,017	0,061	1,0	2,1	1,00
3 PG/Ch		M1-0.6-1-1 Pokój mieszkalny		82,0	11,9	15	566	235	63,2	0,018	0,064	1,1	3,6	1,00
4 PG/Ch		M1-0.6-1-1 Pokój mieszkalny		65,1	7,6	15	408	169	64,1	0,018	0,065	1,1	2,9	1,00
5 PG/Ch		M1-0.5-1-1 Korytarz		35,3	4,7	15	314	122	84,1	0,024	0,085	1,4	2,5	1,25
6 PG/Ch		M1-0.7-1-1 Sypialnia		55,9	11,4	15	538	224	60,2	0,019	0,069	1,1	4,8	1,00
7 PG/Ch		M1-0.8-1-1 Pokój mieszkalny		69,7	7,9	15	422	175	67,4	0,019	0,068	1,1	3,4	1,00
8 PG/Ch		M1-0.3-1-1 Pokój mieszkalny		33,1	4,0	15	250	102	65,4	0,018	0,066	1,1	1,5	1,00


Rozdzielacz M3-0.11														
Typ: Rozdzielacz L premium														
Zestaw rozdzielaczowy: 2 zaworami kulowymi i odpowietrznikami (pojemny)														
Temperatury -str. wlotne (Ogrzewanie): 55,0 / 28,6 °C														
Temperatury -str. wlotne (Chłodzenie): 15,0 / 21,4 °C														
Szarfa rozdzielacza: Szafka podtynkowa TRSP 1														
Przepływ masowy: 294,3 kg/h														
Przepływ objętościowy: 0,082 dm³/s														
Przepływ objętościowy: 0,296 m³/h														
Przepływ objętościowy: 4,9 dm³/min														
Min. dyspozycyjna różnica ciśnień: 7,06 kPa														
Dyspozycyjna różnica ciśnień: 19,02 kPa														
Nr	Typ	Do odb.	Opis pom.	L	Pow. efekt.	Odst. uki.	Moc użytkowa ogrzewania	Moc użytkowa chłodzenia	m	V	V	V	Ap	Nastawa zaw. (Z)
				m	m²	cm	W	W		l/s	m³/h	l/min	kPa	l/min
1 PG/Ch	M3-0.4-1-1	Pokój mieszkalny		59,8	7,9	15	423	175	66,8	0,019	0,067	1,1	2,9	1,00
2 PG/Ch	M3-0.2-1-1	Pokój mieszkalny		102,2	14,5	15	576	237	59,2	0,017	0,060	1,0	2,7	0,75
3 PG/Ch	M3-0.2-1-1	Pokój mieszkalny		50,7	8,1	15	439	182	61,2	0,017	0,062	1,0	1,5	1,00
4 PG/Ch	M3-0.3-1-1	Łazienka		55,5	5,4	10	291	159	107,1	0,030	0,108	1,8	6,0	1,75

Rozdzielacz M5-0.11														
Typ: Rozdzielacz L premium														
Zestaw rozdzielaczowy: 2 zaworami kulowymi i odpowietrznikami pionowymi														
Temperatury -str. wlotn. (Ogrzewanie): 55,0 / 28,6 °C														
Temperatury -str. wlotn. (Chłodzenie): 15,0 / 20,7 °C														
Szarfa rozdzielacza: Szafka podtynkowa TRSP 2														
Przepływ masowy: 550,2 kg/h														
Przepływ objętościowy: 0,165 dm³/s														
Przepływ objętościowy: 0,594 m³/h														
Przepływ objętościowy: 9,9 dm³/min														
Min. dyspozycyjna różnica ciśnień: 10,65 kPa														
Dyspozycyjna różnica ciśnień: 18,77 kPa														
Nr	Typ	Do odb.	Opis pom.	L	Pow. efekt.	Odst. uki.	Moc użytkowa ogrzewania	Moc użytkowa chłodzenia	m	V	V	V	Δp	Nastawa zaw. (Z)
				m	m²	cm	W	W	kg/h	l/s	m³/h	l/min	kPa	l/min
1 PG/Ch	M5-0.2-1-1 łazienka			75,3	7,4	10	372	205	103,6	0,029	0,104	1,7	7,7	1,50
2 PG/Ch	M5-0.3-1-1 Pokój mieszkalny			82,0	11,6	15	546	224	66,7	0,019	0,067	1,1	4,0	1,00
3 PG/Ch	M5-0.1-1-1 Przedpokój			15,4	3,0	15	197	78	46,5	0,013	0,047	0,8	0,3	0,75
4 PG/Ch	M5-0.5-1-1 Pokój mieszkalny			71,3	9,6	15	486	200	67,2	0,019	0,068	1,1	3,5	1,00
5 PG/Ch	M5-0.4-1-1 Korytarz			25,9	4,5	15	362	117	79,0	0,022	0,078	1,3	1,6	1,25
6 PG/Ch	M5-0.6-1-2 Pokój mieszkalny			71,8	9,2	15	547	224	118,8	0,033	0,119	2,0	9,4	1,75
7 PG/Ch	M5-0.6-1-1 Pokój mieszkalny			70,5	8,2	15	487	200	109,5	0,031	0,110	1,8	8,0	1,75

Rozdzielacz M2-0.11														
Typ: Rozdzielacz L premium														
Zestaw rozdzielaczowy: 2 zaworami kulowymi i odpowietrznikami pojony														
Temperatury -str. wlotna (Ogrzewanie): 55,0 / 28,6 °C														
Temperatury -str. wlotna (Chłodzenie): 15,0 / 21,4 °C														
Szarfa rozdzielacza: Szafka podtynkowa TRSP 1														
Przepływ masowy: 286,1 kg/h														
Przepływ objętościowy: 0,083 dm³/s														
Przepływ objętościowy: 0,298 m³/h														
Przepływ objętościowy: 5,0 dm³/min														
Min. dyspozycyjna różnica ciśnień: 7,13 kPa														
Dyspozycyjna różnica ciśnień: 19,00 kPa														
Nr	Typ	Do odb.	Opis pom.	L	Pow. efekt.	Odst. uki.	Moc użytkowa ogrzewania	Moc użytkowa chłodzenia	m	V	V	V	Ap	Nastawa zaw. (Z)
				m	m²	cm	W	W						
1 PG/Ch	M2-0.3-1-1 Łazienka	55,7	5,5	10	292	160	107,5	0,030	0,108	1,8	6,1	1,75		
2 PG/Ch	M2-0.2-1-1 Pokój mieszkalny	52,2	8,3	15	448	186	62,9	0,018	0,063	1,1	2,3	1,00		
3 PG/Ch	M2-0.2-1-1 Pokój mieszkalny	102,2	14,5	15	576	237	59,2	0,017	0,060	1,0	2,7	0,75		
4 PG/Ch	M2-0.4-1-1 Pokój mieszkalny	59,8	7,9	15	422	175	66,5	0,019	0,067	1,1	2,9	1,00		

Rozdzielacz M4-0.11														
Typ: Rozdzielacz L premium														
Zestaw rozdzielaczowy: 2 zaworami kulowymi i odpowietrznikami														
Temperatury -str. wlotna (Ogrzewanie): 55,0 / 28,6 °C														
Temperatury -str. wlotna (Chłodzenie): 15,0 / 21,4 °C														
Szarfa rozdzielacza: Szafka podtynkowa TRSP 1														
Przepływ masowy: 290,7 kg/h														
Przepływ objętościowy: 0,081 dm³/s														
Przepływ objętościowy: 0,292 m³/h														
Przepływ objętościowy: 4,9 dm³/min														
Min. dyspozycyjna różnica ciśnień: 6,21 kPa														
Dyspozycyjna różnica ciśnień: 19,04 kPa														
Nr	Typ	Do odb.	Opis pom.	L	Pow. efekt.	Odst. uk.	Moc użytkowa ogrzewania	Moc użytkowa chłodzenia	m	V	V	V	Δp	Nastawa zaw. (Z)
				m	m²	cm	W	W	kg/h	l/s	m³/h	l/min	kPa	l/min
1	PG/Ch	M4-0.4-1-1	Sypialnia	59,4	7,8	15	418	173	66,1	0,018	0,067	1,1	2,8	1,00
2	PG/Ch	M4-0.3-1-1	Pokój mieszkalny	102,4	14,5	15	576	237	59,3	0,017	0,060	1,0	2,7	0,75
3	PG/Ch	M4-0.3-1-1	Pokój mieszkalny	52,4	8,4	15	454	188	63,2	0,018	0,064	1,1	2,3	1,00
4	PG/Ch	M4-0.2-1-1	Łazienka	52,9	5,2	10	277	151	102,0	0,029	0,103	1,7	5,3	1,00


Rozdzielacz P-0.21														
Typ: Rozdzielacz L premium														
Zestaw rozdzielaczowy: 2 zaworami kulowymi i odpowietrznikami pojony														
Temperatury -str. wlotna, (Ogrzewanie): 55,0 / 22,5 °C														
Temperatury -str. wlotna (Chłodzenie): 18,0 / 20,9 °C														
Szarfa rozdzielacza: Szafka podtynkowa TRSP 2														
Przepływ masowy: 371,2 kg/h														
Przepływ objętościowy: 0,104 dm³/s														
Przepływ objętościowy: 0,374 m³/h														
Przepływ objętościowy: 6,2 dm³/min														
Min. dyspozycyjna różnica ciśnień: 2,80 kPa														
Dyspozycyjna różnica ciśnień: 19,55 kPa														
Nr	Typ	Do odb.	Opis pom.	L	Pow. efekt.	Odst. uki.	Moc uzyskana ogrzewania	Moc uzyskana chłodzenia	m	V	V	V	Ap	Nastawa zaw. (Z)
1 PG/Ch	K-0.2-1-1 klatka schodowa	m	74,0	21,2	25	1312	0	60,4	0,017	0,061	1,0	2,2	1,00	
2 PG/Ch	K-0.2-1-2 klatka schodowa	72,8	13,8	25	898	0	67,3	0,019	0,068	1,1	2,4	1,00		
3 PG/Ch	K-0.1-1-1 klatka schodowa	64,3	13,9	25	906	0	57,4	0,016	0,058	1,0	1,8	0,75		
4 PG/Ch	P-0.1-1-1 klatka schodowa	17,8	4,1	25	377	0	60,2	0,017	0,061	1,0	0,4	1,00		
5 PG/Ch	P-0.2-1-1 klatka schodowa	21,3	7,6	25	715	0	65,6	0,018	0,066	1,1	1,0	1,00		
6 PG/Ch	P-0.2-2-1 klatka schodowa	33,0	7,0	25	582	0	60,8	0,017	0,061	1,0	0,9	1,00		

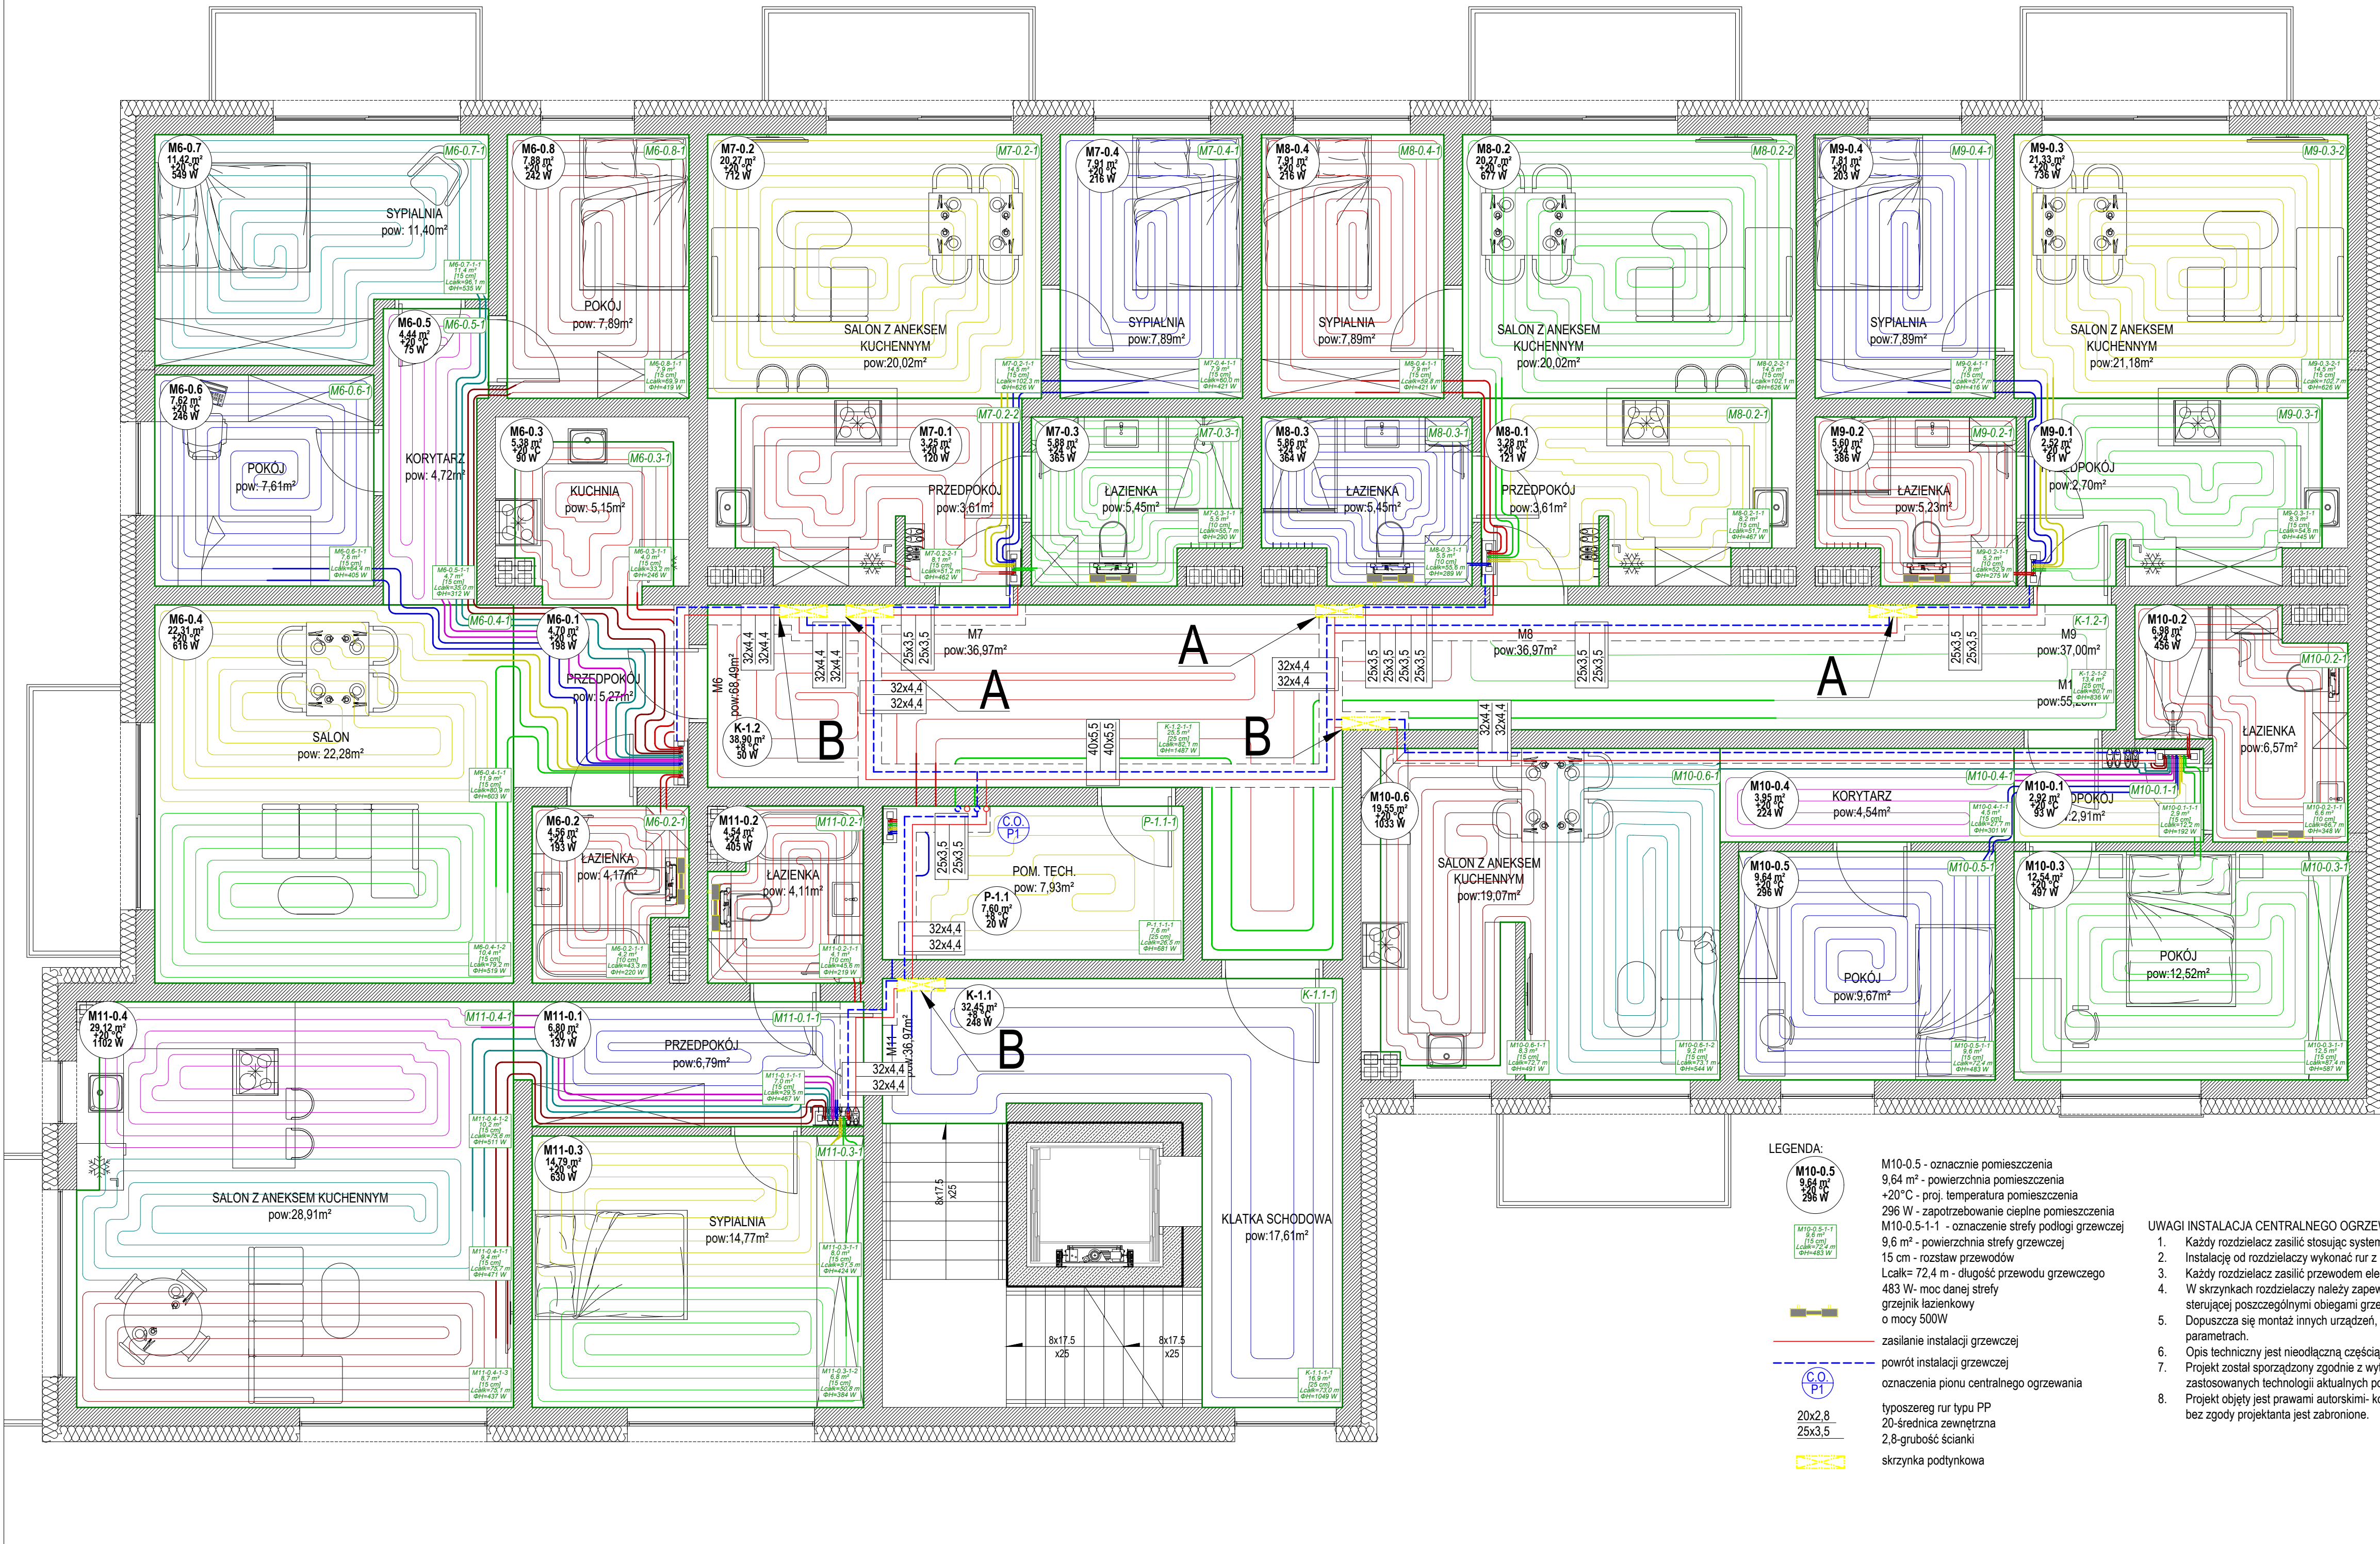

ZESTAWIENIE POMIĘDZYMI - LOKALE MIESZKALNE	
MIESZKANIE M6-36.9m²	
Nr	Nazwa pomieszczenia
0.1	Przedpokój
0.2	Łazienka
0.3	Kuchnia
0.4	Salon
0.5	Korytarz
0.6	Pokój
0.7	Sypialnia
0.8	Pokój
MIESZKANIE M7-36.9m²	
Nr	Nazwa pomieszczenia
0.1	Przedpokój
0.2	Salon z aneksem kuchennym
0.3	Łazienka
0.4	Sypialnia
MIESZKANIE M8-36.9m²	
Nr	Nazwa pomieszczenia
0.1	Przedpokój
0.2	Salon z aneksem kuchennym
0.3	Łazienka
0.4	Sypialnia
MIESZKANIE M9-37.0m²	
Nr	Nazwa pomieszczenia
0.1	Przedpokój
0.2	Łazienka
0.3	Salon z aneksem kuchennym
0.4	Sypialnia
MIESZKANIE M10-55.2m²	
Nr	Nazwa pomieszczenia
0.1	Przedpokój
0.2	Łazienka
0.3	Salon z aneksem kuchennym
0.4	Sypialnia
MIESZKANIE M11-54.5m²	
Nr	Nazwa pomieszczenia
0.1	Przedpokój
0.2	Łazienka
0.3	Pokój
0.4	Salon z aneksem kuchennym
KOMUNIKACJA	
0.1	Klatka schodowa
0.2	Korytarz
SUMA	
POMIESZCZENIA POMOCNICZE	
0.1	Pomieszczenie porządkowe
SUMA	

Szczegół A

Szczegół B

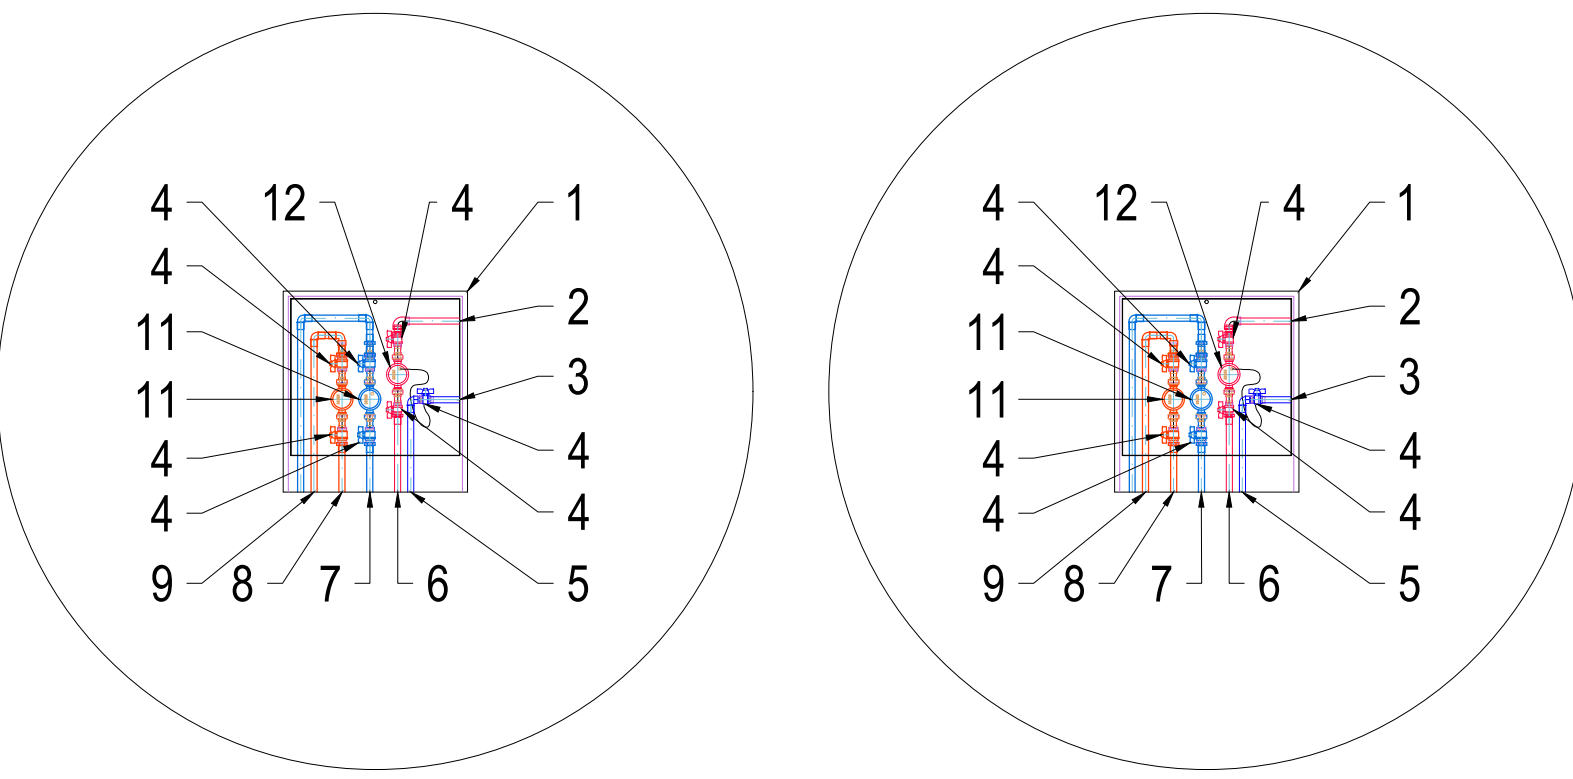

ZESTAWIENIE URZĄDZEŃ W SKRZYŃCE PODTYNKOWEJ	
1	Skrytka podtynkowa 610x665x160
2	Przewód zasilający do rozdzielacza podłogowego, za ciepłotermem 25x3,5 typu PP
3	Przewód powrotny do rozdzielacza podłogowego, za ciepłotermem 25x3,5 typu PP
4	Zawór odpowiadający DN 20
5	Przewód powrotny do ciepłotermu 25x3,5 typu PP
6	Przewód zasilający do ciepłotermu 25x3,5 typu PP
7	Przewód doprowadzający zimną wodę do mieszkania, za wodomierzem 25x2,5 typu PEX
8	Przewód doprowadzający ciepłą wodę do mieszkania, za wodomierzem 20x2,0 typu PEX
9	Przewód doprowadzający ciepłą wodę do wodomierza 25x3,5 typu PP
10	Przewód doprowadzający zimną wodę do wodomierza 32x4,4 typu PP
11	Wodomierz DN 15, Q _g = 1,6 m³/h
12	Ciepłoterm DN 15, Q _g = 0,6 m³/h

Rozdzielacz: M6-0.11	
Typ: Rozdzielacz L premium	
Zestaw rozdzielaczy: 2 zaworami kulowymi i odpowiednikami	
Temperatury -str. wlotna (Ogrzewanie): 35,0 / 29,0 °C	
Temperatury -str. wlotna (Chłodzenie): 18,0 / 20,9 °C	
Szafka rozdzielacza: Szafka podtynkowa TRSP 2	
Przepływ masy: 223,3 kg/h	
Przepływ objętościowy: 0,146 dm³/s	
Przepływ objętościowy: 0,527 m³/h	
Przepływ objętościowy: 0,8 dm³/min	
Min. dyspozycyjna różnica ciśnień: 4,37 kPa	
Dyspozycyjna różnica ciśnień: 16,4 kPa	
Nr	Typ
Do odb.	Opis pom.
L	Pow. efekt.
Odst. ukl.	Moc uzyskana ogrzewania
Moc uzyskana ogrzewania	Moc uzyskana chłodzenia
m	V
V	V
V	V
Ap	Nastawa zaw. (2)
1 PG/Ch	M6-0.2-1-1 Łazienka
2 PG/Ch	M6-0.4-1-1 Pokój mieszkalny
3 PG/Ch	M6-0.6-1-1 Pokój mieszkalny
4 PG/Ch	M6-0.8-1-1 Pokój mieszkalny
5 PG/Ch	M6-0.5-1-1 Korytarz
6 PG/Ch	M6-0.7-1-1 Pokój mieszkalny
7 PG/Ch	M6-0.9-1-1 Pokój mieszkalny
8 PG/Ch	M6-0.3-1-1 Kuchnia

Rozdzielacz: M7-0.11	
Typ: Rozdzielacz L premium	
Zestaw rozdzielaczy: 2 zaworami kulowymi i odpowiednikami	
Temperatury -str. wlotna (Ogrzewanie): 35,0 / 29,0 °C	
Temperatury -str. wlotna (Chłodzenie): 18,0 / 20,9 °C	
Szafka rozdzielacza: Szafka podtynkowa TRSP 1	
Przepływ masy: 259,4 kg/h	
Przepływ objętościowy: 0,080 dm³/s	
Przepływ objętościowy: 0,288 m³/h	
Przepływ objętościowy: 4,8 dm³/min	
Min. dyspozycyjna różnica ciśnień: 5,53 kPa	
Dyspozycyjna różnica ciśnień: 18,46 kPa	
Nr	Typ
Do odb.	Opis pom.
L	Pow. efekt.
Odst. ukl.	Moc uzyskana ogrzewania
Moc uzyskana ogrzewania	Moc uzyskana chłodzenia
m	V
V	V
V	V
Ap	Nastawa zaw. (2)
1 PG/Ch	M7-0.2-2-1 Pokój mieszkalny
2 PG/Ch	M7-0.3-1-1 Pokój mieszkalny
3 PG/Ch	M7-0.4-1-1 Pokój mieszkalny
4 PG/Ch	M7-0.5-1-1 Pokój mieszkalny

Rozdzielacz: M10-0.11	
Typ: Rozdzielacz L premium	
Zestaw rozdzielaczy: 2 zaworami kulowymi i odpowiednikami	
Temperatury -str. wlotna (Ogrzewanie): 35,0 / 29,0 °C	
Temperatury -str. wlotna (Chłodzenie): 18,0 / 20,9 °C	
Szafka rozdzielacza: Szafka podtynkowa TRSP 2	
Przepływ masy: 599,4 kg/h	
Przepływ objętościowy: 0,156 dm³/s	
Przepływ objętościowy: 0,562 m³/h	
Przepływ objętościowy: 9,4 dm³/min	
Min. dyspozycyjna różnica ciśnień: 4,44 kPa	
Dyspozycyjna różnica ciśnień: 18,29 kPa	
Nr	Typ
Do odb.	Opis pom.
L	Pow. efekt.
Odst. ukl.	Moc uzyskana ogrzewania
Moc uzyskana ogrzewania	Moc uzyskana chłodzenia
m	V
V	V
V	V
Ap	Nastawa zaw. (2)
1 PG/Ch	M10-0.2-1-1 Łazienka
2 PG/Ch	M10-0.3-1-1 Pokój mieszkalny
3 PG/Ch	M10-0.4-1-1 Pokój mieszkalny
4 PG/Ch	M10-0.5-1-1 Pokój mieszkalny
5 PG/Ch	M10-0.6-1-1 Pokój mieszkalny
6 PG/Ch	M10-0.7-1-1 Pokój mieszkalny
7 PG/Ch	M10-0.8-1-1 Pokój mieszkalny

Rozdzielacz: P-1.11	
Typ: Rozdzielacz L premium	
Zestaw rozdzielaczy: 2 zaworami kulowymi i odpowiednikami	
Temperatury -str. wlotna (Ogrzewanie): 35,0 / 19,4 °C	
Temperatury -str. wlotna (Chłodzenie): 18,0 / 20,9 °C	
Szafka rozdzielacza: Szafka podtynkowa TRSP 1	
Przepływ masy: 223,3 kg/h	
Przepływ objętościowy: 0,070 dm³/s	
Przepływ objętościowy: 0,253 m³/h	
Przepływ objętościowy: 4,2 dm³/min	
Min. dyspozycyjna różnica ciśnień: 3,15 kPa	
Dyspozycyjna różnica ciśnień: 16,6 kPa	
Nr	Typ
Do odb.	Opis pom.
L	Pow. efekt.
Odst. ukl.	Moc uzyskana ogrzewania
Moc uzyskana ogrzewania	Moc uzyskana chłodzenia
m	V
V	V
V	V
Ap	Nastawa zaw. (2)
1 PG/Ch	K-1.2-1-1 Klatka schodowa
2 PG/Ch	K-1.2-1-2 Klatka schodowa
3 PG/Ch	P-1.1-1-1 Klatka schodowa
4 PG/Ch	K-1.1-1-1 Klatka schodowa

Rozdzielacz: M7-0.11	
Typ: Rozdzielacz L premium	
Zestaw rozdzielaczy: 2 zaworami kulowymi i odpowiednikami	
Temperatury -str. wlotna (Ogrzewanie): 35,0 / 29,0 °C	
Temperatury -str. wlotna (Chłodzenie): 18,0 / 20,9 °C	
Szafka rozdzielacza: Szafka podtynkowa TRSP 1	
Przepływ masy: 259,4 kg/h	
Przepływ objętościowy: 0,080 dm³/s	
Przepływ objętościowy: 0,287 m³/h	
Przepływ objętościowy: 4,8 dm³/min	
Min. dyspozycyjna różnica ciśnień: 5,58 kPa	
Dyspozycyjna różnica ciśnień: 18,46 kPa	
Nr	Typ
Do odb.	Opis pom.
L	Pow. efekt.
Odst. ukl.	Moc uzyskana ogrzewania
Moc uzyskana ogrzewania	Moc uzyskana chłodzenia
m	V
V	V
V	V
Ap	Nastawa zaw. (2)
1 PG/Ch	M7-0.2-2-1 Pokój mieszkalny
2 PG/Ch	M7-0.3-1-1 Pokój mieszkalny
3 PG/Ch	M7-0.4-1-1 Pokój mieszkalny
4 PG/Ch	M7-0.5-1-1 Pokój mieszkalny

Rozdzielacz: M9-0.11	
Typ: Rozdzielacz L premium	
Zestaw rozdzielaczy: 2 zaworami kulowymi i odpowiednikami	
Temperatury -str. wlotna (Ogrzewanie): 35,0 / 29,0 °C	
Temperatury -str. wlotna (Chłodzenie): 18,0 / 21,1 °C	
Szafka rozdzielacza: Szafka podtynkowa TRSP 1	
Przepływ masy: 259,4 kg/h	
Przepływ objętościowy: 0,075 dm³/s	
Przepływ objętościowy: 0,271 m³/h	
Przepływ objętościowy: 4,5 dm³/min	
Min. dyspozycyjna różnica ciśnień: 4,85 kPa	
Dyspozycyjna różnica ciśnień: 18,46 kPa	
Nr	Typ
Do odb.	Opis pom.
L	Pow. efekt.
Odst. ukl.	Moc uzyskana ogrzewania
Moc uzyskana ogrzewania	Moc uzyskana chłodzenia
m	V
V	V
V	V
Ap	Nastawa zaw. (2)
1 PG/Ch	M9-0.3-2-1 Pokój mieszkalny
2 PG/Ch	M9-0.3-1-1 Pokój mieszkalny
3 PG/Ch	M9-0.2-1-1 Łazienka
4 PG/Ch	M9-0.4-1-1 Pokój mieszkalny

Rozdzielacz: M11-0.11	
Typ: Rozdzielacz L premium	
Zestaw rozdzielaczy: 2 zaworami kulowymi i odpowiednikami	
Temperatury -str. wlotna (Ogrzewanie): 35,0 / 29,0 °C	
Temperatury -str. wlotna (Chłodzenie): 18,0 / 20,6 °C	
Szafka rozdzielacza: Szafka podtynkowa TRSP 2	
Przepływ masy: 699,4 kg/h	
Przepływ objętościowy: 0,131 dm³/s	
Przepływ objętościowy: 0,472 m³/h	
Przepływ objętościowy: 7,9 dm³/min	
Min. dyspozycyjna różnica ciśnień: 8,86 kPa	
Dyspozycyjna różnica ciśnień: 18,63 kPa	
Nr	Typ
Do odb.	Opis pom.
L	Pow. efekt.
Odst. ukl.	Moc uzyskana ogrzewania
Moc uzyskana ogrzewania	Moc uzyskana chłodzenia
m	V
V	V
V	V
Ap	Nastawa zaw. (2)
1 PG/Ch	M11-0.2-1-1 Łazienka
2 PG/Ch	M11-0.3-1-2 Sypialnia
3 PG/Ch	M11-0.3-1-1 Sypialnia
4 PG/Ch	M11-0.1-1-1 Przedpokój
5 PG/Ch	M11-0.4-1-2 Pokój mieszkalny
6 PG/Ch	M11-0.4-1-1 Pokój mieszkalny
7 PG/Ch	M11-0.4-1-3 Pokój mieszkalny


LEGENDA:

M10-0.5 - oznaczenie pomieszczenia
9,64 m² - powierzchnia pomieszczenia
+20°C - temp. temperatura pomieszczenia
296 W - zapotrzebowanie ciepłe pomieszczenia
M10-0.5-1-1 - oznaczenie strefy podłogi grzewczej
9,6 m² - powierzchnia strefy grzewczej
15 cm - rozstaw przewodów
Kalk= 72,4 m - długość przewodu grzewczego
483 W - moc danej strefy grzewczej łazienkowy
o mocy 500W

zasilanie instalacji grzewczej
powrót instalacji grzewczej
oznaczenie pionu centralnego ogrzewania

typoszeręg rur typu PP
20-średnica zewnętrzna
2,8-grubość ścianki
skrytka podtynkowa

- UWAGI INSTALACJA CENTRALNEGO OGRZEWANIA:
- Każdy rozdzielacz zasilic stosując system PP.
 - Instalację do rozdzielaczy wykonać rur z PERT o średnicy Ø16 mm.
 - Każdy rozdzielacz zasilic przewodem elektrycznym 3x1,5 ZSov.
 - W skrzyżkach rozdzielaczy należy zapewnić miejsce do automatyki sterującej poszczególnymi obiegami grzewczymi.
 - Dopuszczają się montaż innych urządzeń, lecz o takich samych/llepszych parametrach.
 - Opis techniczny jest nieodłączną częścią rysunkowo projektową.
 - Projekt został sporządzony zgodnie z wytycznymi inwestora dotyczącymi zastosowanych technologii aktualnych podczas sporządzania projektu.
 - Projekt objęty jest prawami autorskimi - kopiowanie, powielanie materiałów bez zgody projektanta jest zabronione.

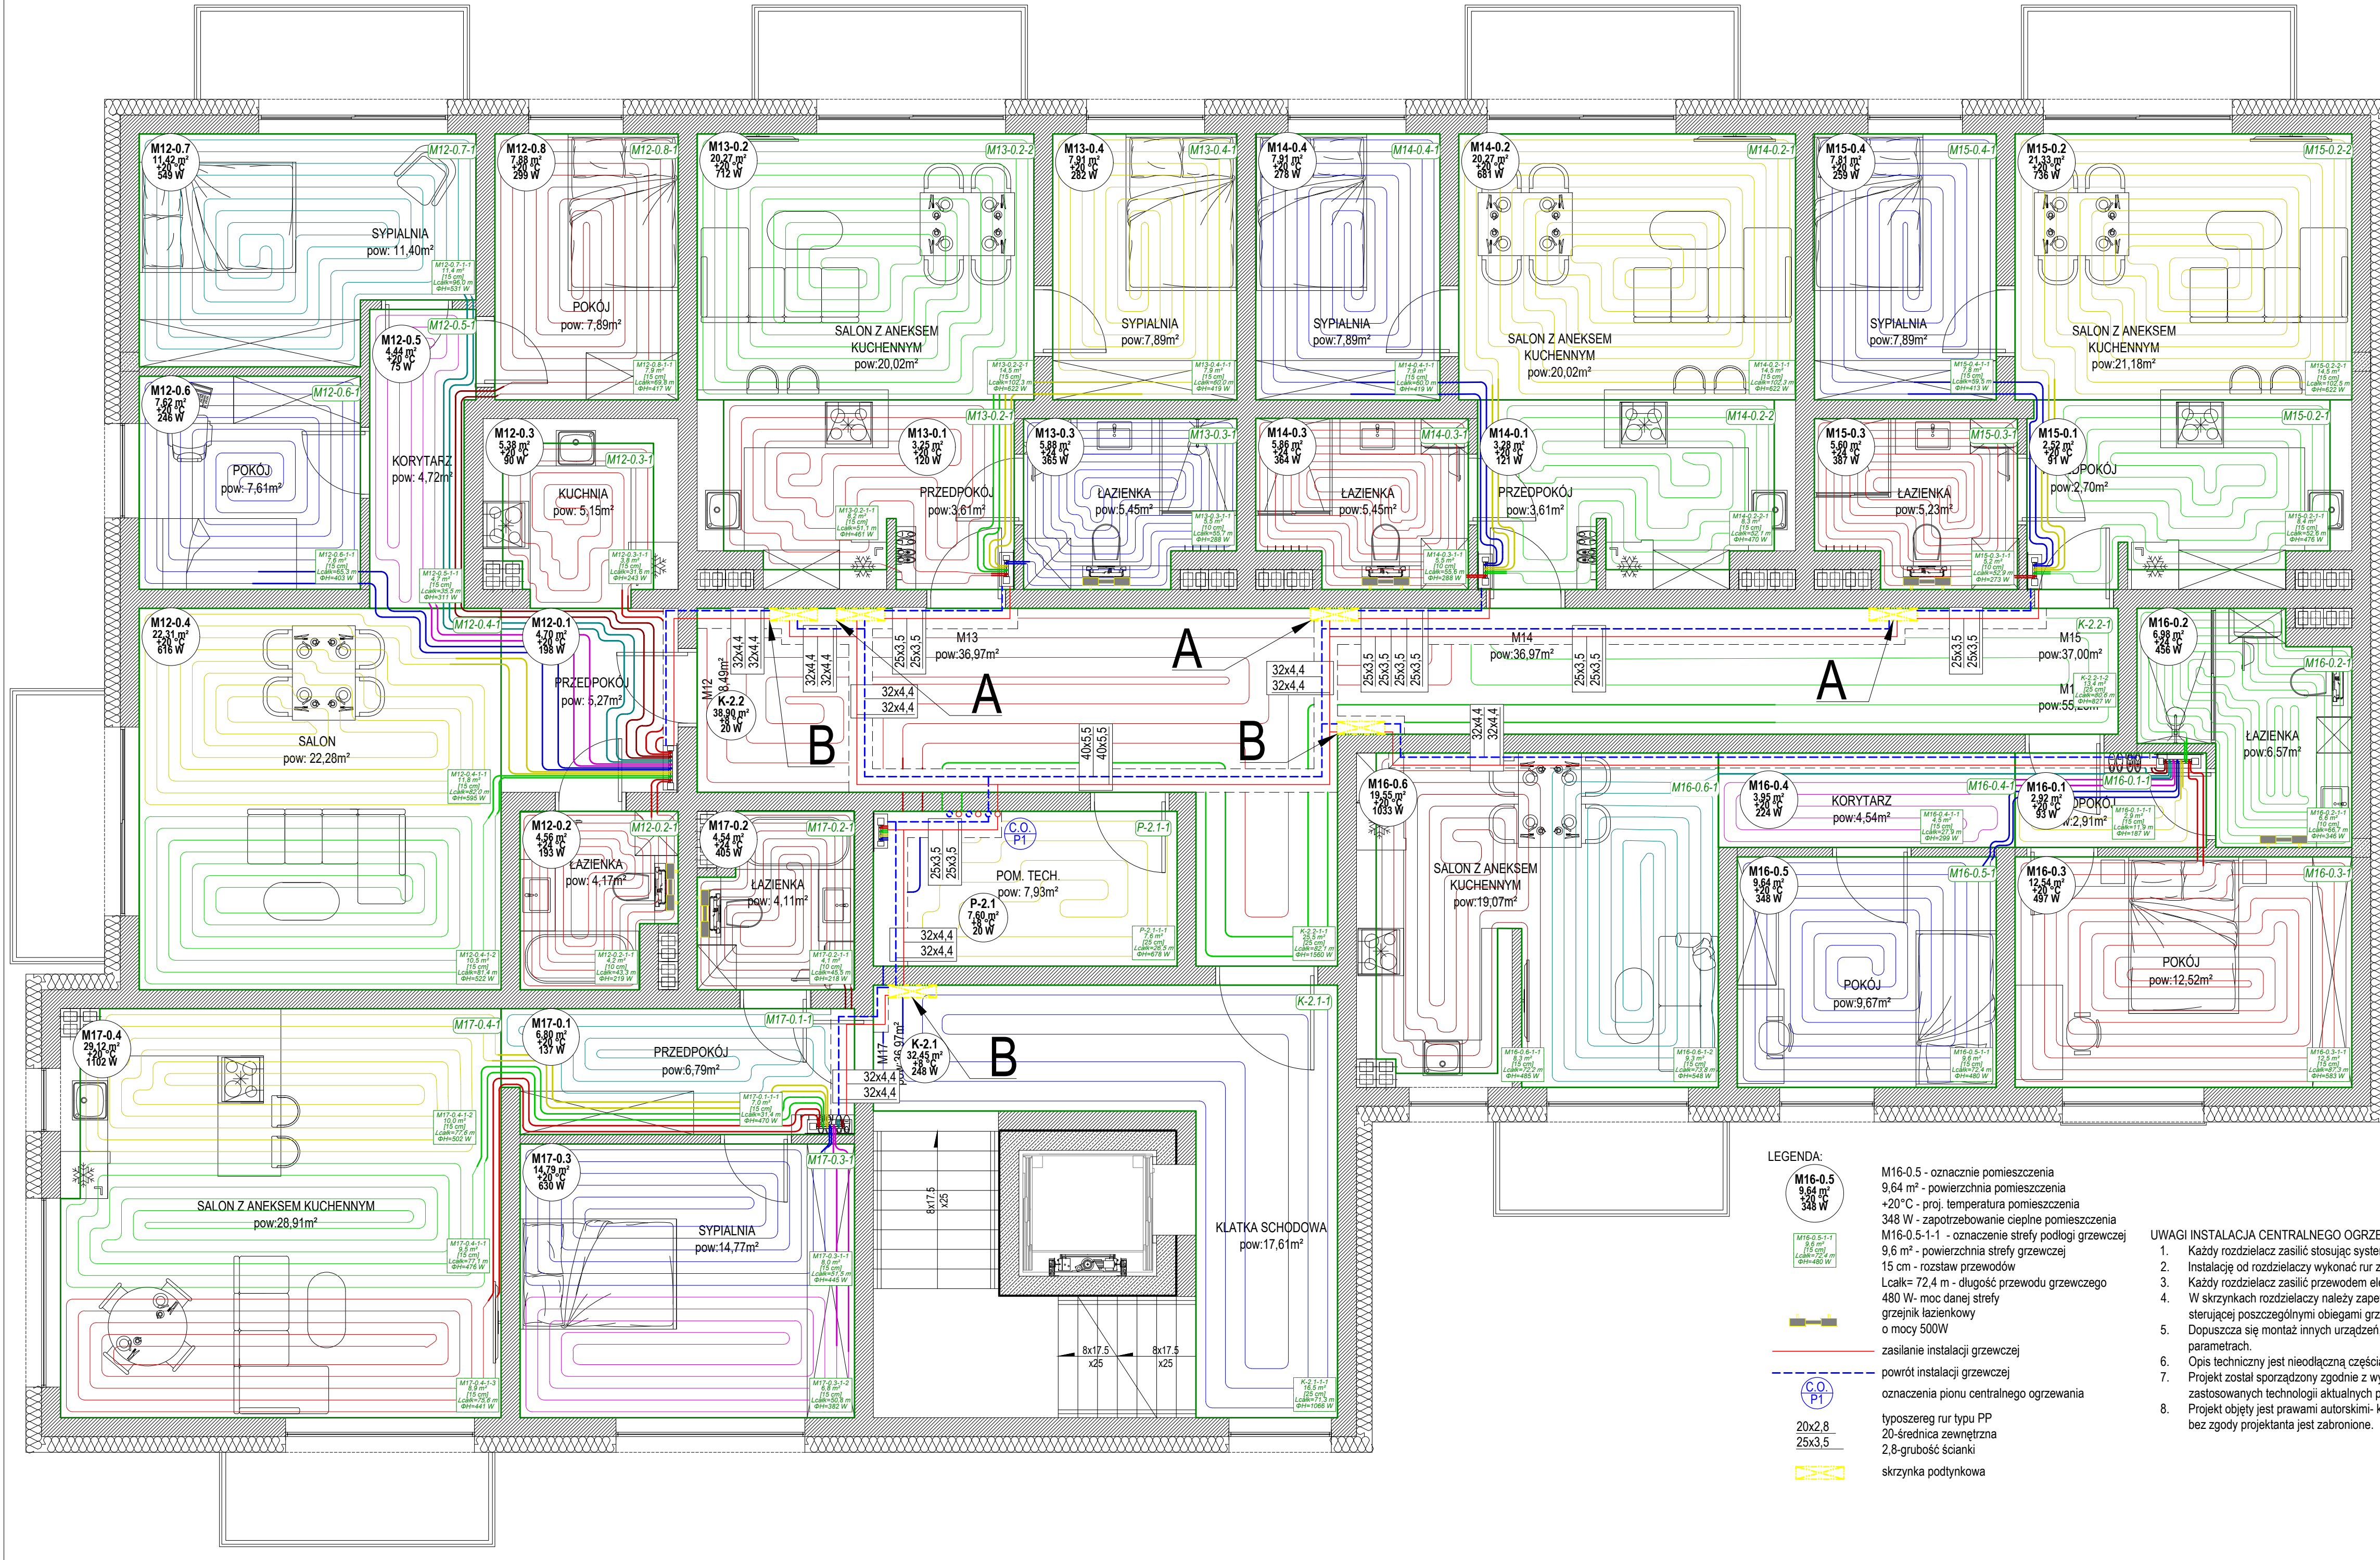

ZESTAWIENIE POWIERZCHNI - LOKALE MIESZKALNE		
MIESZKANE M13-38.9m ²		
Nr	Nazwa pomieszczenia	Pow. użytkowa [m ²]
01	Przedpokój	5,27
02	Łazienka	4,17
03	Kuchnia	5,15
04	Salon	22,28
05	Korytarz	4,72
06	Pokój	7,61
07	Sypialnia	11,10
08	Pokój	7,89
MIESZKANE M13-38.9m ²		
Nr	Nazwa pomieszczenia	Pow. użytkowa [m ²]
01	Przedpokój	3,61
02	Salon z aneksem kuchennym	20,02
03	Łazienka	5,45
04	Sypialnia	7,89
MIESZKANE M14-38.9m ²		
Nr	Nazwa pomieszczenia	Pow. użytkowa [m ²]
01	Przedpokój	3,61
02	Salon z aneksem kuchennym	20,02
03	Łazienka	5,45
04	Sypialnia	7,89
MIESZKANE M15-37.0m ²		
Nr	Nazwa pomieszczenia	Pow. użytkowa [m ²]
01	Przedpokój	2,70
02	Łazienka	5,23
03	Salon z aneksem kuchennym	21,18
04	Sypialnia	7,89
MIESZKANE M15-37.0m ²		
Nr	Nazwa pomieszczenia	Pow. użytkowa [m ²]
01	Przedpokój	2,91
02	Łazienka	6,57
03	Pokój	12,52
04	Korytarz	4,54
05	Pokój	9,61
06	Salon z aneksem kuchennym	19,87
MIESZKANE M17-54.58m ²		
Nr	Nazwa pomieszczenia	Pow. użytkowa [m ²]
01	Przedpokój	6,79
02	Łazienka	4,11
03	Pokój	16,71
04	Salon z aneksem kuchennym	28,91
SUMA		289,29
KOMUNIKACJA		
01	Klatka schodowa	17,61
02	Korytarz	38,83
SUMA		56,44
POMIESZCZENIA POMOCNICZE		
01	Pomieszczenie porządkowe	7,93
SUMA		18,29

LEGENDA:



M16-0.5 - oznaczenie pomieszczenia
9,64 m² - powierzchnia pomieszczenia
+20°C - proj. temperatura pomieszczenia
M16-0.5-1-1 - oznaczenie strefy podłogi grzewczej
9,6 m² - powierzchnia strefy grzewczej
15 cm - rozstaw przewodów
Lokale: 72,4 m - długość przewodu grzewczego
480 W - moc danej strefy grzejnik łazienkowy
o mocy 500W

zasilanie instalacji grzewczej
powrót instalacji grzewczej
oznaczenie pionu centralnego ogrzewania

typoszerzeń nr typu PP
20x2,8
20x3,5


skrzynka podtynkowa

UWAGI INSTALACJA CENTRALNEGO OGRZEWANIA:

- Każdy rozdzielacz zasilic stosując system PP.
- Instalację od rozdzielaczy wykonac rur z PERT o średnicy Ø16 mm.
- Każdy rozdzielacz zasilic przewodem elektrycznym 3x1,5 230V.
- W skrzynkach rozdzielczy należy zapewnić miejsce do automatyki sterującej poszczególnymi obiegami grzewczymi.
- Dopuszcza się montaż innych urządzeń, lecz o takich samych lepszych parametrach.
- Opis techniczny jest nieodłączną częścią rysunku projektową.
- Projekt został sporządzony zgodnie z wytycznymi inwestora dotyczących zastosowanych technologii aktualnych podczas sporządzania projektu.
- Projekt objęty jest prawami autorskimi - kopowanie, powielanie materiałów bez zgody projektanta jest zabronione.

Szczegół A

Szczegół B

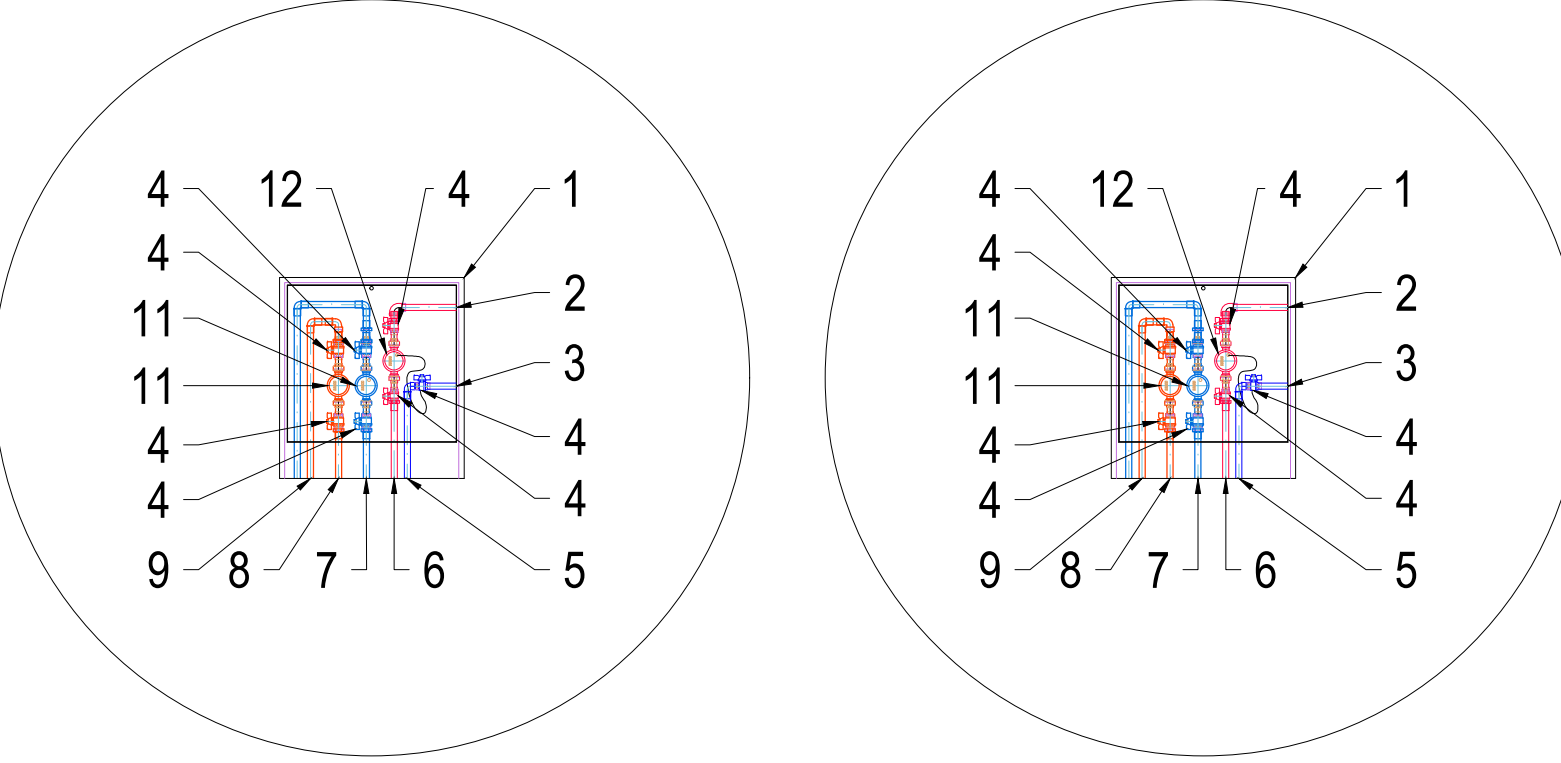

ZESTAWIENIE URZĄDZEŃ W SKRZYŃCE PODTYNKOWEJ	
1	Skrzynka podtynkowa 610x66x160
2	Przewód zasilający do rozdzielacza podłogowego, za ciepłomierzem 25x3,5 typu PP
3	Przewód powrotny od rozdzielacza podłogowego, za ciepłomierzem 25x3,5 typu PP
4	Zawór odcinający DN 20
5	Przewód powrotny od ciepłomierza 25x3,5 typu PP
6	Przewód zasilający do ciepłomierza 25x3,5 typu PEX
7	Przewód doprowadzający zimną wodę do mieszkania, za wodomierzem 28x2,5 typu PEX
8	Przewód doprowadzający ciepłą wodę do mieszkania, za wodomierzem 20x2,0 typu PEX
9	Przewód doprowadzający ciepłą wodę do wodomierza 25x3,5 typu PP
10	Przewód doprowadzający zimną wodę do wodomierza 32x4,4 typu PP
11	Wodomierz DN 15, Q _g =1,6 m ³ /h
12	Ciepłomierz DN 15, Q _g =0,6 m ³ /h

ZESTAWIENIE URZĄDZEŃ W SKRZYŃCE PODTYNKOWEJ	
1	Skrzynka podtynkowa 610x66x160
2	Przewód zasilający do rozdzielacza podłogowego, za ciepłomierzem 32x4,4 typu PP
3	Przewód powrotny od rozdzielacza podłogowego, za ciepłomierzem 32x4,4 typu PP
4	Zawór odcinający DN 20
5	Przewód powrotny od ciepłomierza 32x4,4 typu PP
6	Przewód zasilający do ciepłomierza 32x4,4 typu PP
7	Przewód doprowadzający zimną wodę do mieszkania, za wodomierzem 25x2,5 typu PEX
8	Przewód doprowadzający ciepłą wodę do mieszkania, za wodomierzem 20x2,0 typu PEX
9	Przewód doprowadzający ciepłą wodę do wodomierza 25x3,5 typu PP
10	Przewód doprowadzający zimną wodę do wodomierza 32x4,4 typu PP
11	Wodomierz DN 15, Q _g =1,6 m ³ /h
12	Ciepłomierz DN 15, Q _g =0,6 m ³ /h

Rozdzielacz: M12-0.11														
Typ: Rozdzielacz L premium														
Zestaw rozdzielaczy: 2 zaworami kulowymi i odpowietrznikami poziomy														
Temperatury -str. wlotna (Ogrzewania): 35,0 / 29,2 °C														
Temperatury -str. wlotna (Chłodzenia): 18,0 / 20,9 °C														
Szafla rozdzielacza: Szafla podtynkowa TRSP 2														
Przepływ masowy: 539,8 kg/h														
Przepływ objętościowy: 0,151 dm ³ /s														
Przepływ objętościowy: 0,543 m ³ /h														
Przepływ objętościowy: 9,0 dm ³ /min														
Min. dyspozycyjna różnica ciśnień: 4,45 kPa														
Dyspozycyjna różnica ciśnień: 17,72 kPa														
Nr	Typ	Do odb.	Opis pom.	L	Pow. efekt.	Odst. ukł.	Moc uzyskana ogrzewania	Moc uzyskana chłodzenia	m	V	V	V	Δp	Nastawa zaw.
				m	m ²	cm	W	W	kg/h	l/s	m ³ /h	l/min	kPa	l/min
1 PG/Ch	M12-0.2-1-1 Łazienka	43,3	4,2	10	219	122	70,9	0,020	0,071	1,2	2,3	1,00		
2 PG/Ch	M12-0.4-1-2 Pokój mieszkalny	81,4	10,5	15	522	238	64,8	0,018	0,065	1,1	3,7	1,00		
3 PG/Ch	M12-0.4-1-3 Pokój mieszkalny	82,0	11,8	15	595	260	67,5	0,019	0,068	1,1	4,0	1,00		
4 PG/Ch	M12-0.6-1-1 Pokój mieszkalny	65,3	7,6	15	403	174	58,1	0,016	0,058	1,0	1,6	0,75		
5 PG/Ch	M12-0.5-1-1 Pokój mieszkalny	35,5	4,7	15	311	123	78,1	0,022	0,079	1,3	2,2	1,00		
6 PG/Ch	M12-0.7-1-1 Pokój mieszkalny	96,0	11,4	15	531	235	60,5	0,017	0,061	1,0	2,5	1,00		
7 PG/Ch	M12-0.8-1-1 Pokój mieszkalny	69,8	7,9	15	417	180	61,0	0,017	0,061	1,0	1,8	1,00		
8 PG/Ch	M12-0.3-1-1 Łazienka	31,6	3,8	15	243	100	78,8	0,022	0,079	1,3	2,0	1,25		


Rozdzielacz: M14-0.11														
Typ: Rozdzielacz L premium														
Zestaw rozdzielaczy: 2 zaworami kulowymi i odpowietrznikami potłocmy														
Temperatury -str. wlotna (Ogrzewania): 35,0 / 28,9 °C														
Temperatury -str. wlotna (Chłodzenia): 18,0 / 20,9 °C														
Szafla rozdzielacza: Szafla podtynkowa TRSP 1														
Przepływ masowy: 285,7 kg/h														
Przepływ objętościowy: 0,080 dm³/s														
Przepływ objętościowy: 0,287 m³/h														
Przepływ objętościowy: 4,8 dm³/min														
Min. dyspozycyjna różnica ciśnień: 5,52 kPa														
Dyspozycyjna różnica ciśnień: 17,82 kPa														
Nr	Typ	Do odb.	Opis pom.	L	Pow. efekt.	Odst. ukł.	Moc uzyskana ogrzewania	Moc uzyskana chłodzenia	m	V	V	V	Δp	Nastawa zaw.
				mm	m²	cm	W	W	kg/h	l/s	m³/h	l/min	kPa	l/min
1 PG/Ch	M14-0.3-1-1 Łazienka	55,6	5,5	10	288	160	93,4	0,026	0,094	1,6	4,7	1,50		
2 PG/Ch	M14-0.2-2-1 Pokój mieszkalny	52,1	8,3	15	470	200	79,2	0,020	0,071	1,2	2,7	1,00		
3 PG/Ch	M14-0.2-1-1 Pokój mieszkalny	102,3	14,5	15	622	280	61,5	0,017	0,062	1,0	2,8	1,00		
4 PG/Ch	M14-0.4-1-1 Pokój mieszkalny	60,0	7,9	15	419	181	60,6	0,017	0,061	1,0	1,5	1,00		

Rozdzielacz: M16-0.11														
Typ: Rozdzielacz L premium														
Zestaw rozdzielaczy: 2 zaworami kulowymi i odpowietrznikami														
Temperatury -str. wlotna (Ogrzewanie): 35,0 / 30,0 °C														
Temperatury -str. wlotna (Chłodzenie): 18,0 / 20,3 °C														
Szafla rozdzielacza: Szafla podtynkowa TRSP 2														
Przepływ masowy: 557,1 kg/h														
Przepływ objętościowy: 0,155 dm ³ /s														
Przepływ objętościowy: 0,560 m ³ /h														
Przepływ objętościowy: 9,3 dm ³ /min														
Min. dyspozycyjna różnica ciśnień: 9,70 kPa														
Dyspozycyjna różnica ciśnień: 17,65 kPa														
Nr	Typ	Do odb.	Opis pom.	L	Pow. efekt.	Odst. ukł.	Moc uzyskana ogrzewania	Moc uzyskana chłodzenia	m	V	V	V	Δp	Nastawa zaw.
				m ³	m ²	cm	W	W	h	l/s	m ³ /h	l/min	kPa	l
1 PG/Ch	M16-0.3-1-1 Pokój mieszkalny	87,3	12,5	15	583	258	63,8	0,018	0,064	1,1	3,9	1,00		
2 PG/Ch	M16-0.2-1-1 Łazienka	66,7	6,6	10	346	119	112,4	0,031	0,113	1,9	7,9	1,75		
3 PG/Ch	M16-0.1-1-1 Pokój mieszkalny	11,9	2,9	15	187	73	31,8	0,009	0,032	0,5	0,2	0,50		
4 PG/Ch	M16-0.1-1-1 Pokój mieszkalny	72,4	9,6	15	480	209	60,6	0,017	0,061	1,0	1,9	1,00		
5 PG/Ch	M16-0.4-1-1 Pokój mieszkalny	77,0	9,5	15	299	118	75,6	0,021	0,076	1,3	1,6	1,25		
6 PG/Ch	M16-0.6-1-2 Pokój mieszkalny	73,8	9,3	15	548	232	111,0	0,031	0,112	1,9	8,6	1,75		
7 PG/Ch	M16-0.6-1-1 Pokój mieszkalny	72,2	8,3	15	485	206	101,9	0,028	0,102	1,7	7,2	1,50		


Rozdzielacz: P-2.11														
Typ: Rozdzielacz L premium														
Zestaw rozdzielaczy: 2 zaworami kulowymi i odpowietrznikami pilotywnymi														
Temperatury -str. wlotna (Ogrzewanie): 35,0 / 19,7 °C														
Temperatury -str. wlotna (Chłodzenie): 18,0 / 20,9 °C														
Szafla rozdzielacza: Szafla podtynkowa TRSP 1														
Przepływ masowy: 261,7 kg/h														
Przepływ objętościowy: 0,073 dm³/s														
Przepływ objętościowy: 0,263 m³/h														
Przepływ objętościowy: 4,4 dm³/min														
Min. dyspozycyjna różnica ciśnień: 3,15 kPa														
Dyspozycyjna różnica ciśnień: 17,96 kPa														
Nr	Typ	Do odb.	Opis pom.	L	Pow. efekt.	Odst. ukł.	Moc uzyskana ogrzewania	Moc uzyskana chłodzenia	m	V	V	V	Δp	Nastawa zaw.
				mm	cm²	cm	W	W	kg/h <td>l/s<td>m³/h</td><td>l/min<td>kPa</td><td>1/6</td></td></td>	l/s <td>m³/h</td> <td>l/min<td>kPa</td><td>1/6</td></td>	m³/h	l/min <td>kPa</td> <td>1/6</td>	kPa	1/6
1 PG/Ch	K-2.2-1-1	Klatka schodowa	82,1	25,5	25	1560	0	65,1	0,018	0,065	1,1	2,6	1,00	
2 PG/Ch	K-2.2-1-2	Klatka schodowa	80,6	13,4	25	827	0	67,7	0,019	0,068	1,1	2,7	1,00	
3 PG/Ch	P-2.1-1-1	Klatka schodowa	26,7	7,6	15	678	0	66,7	0,019	0,067	1,1	1,3	1,00	
4 PG/Ch	K-2.1-1-1	Klatka schodowa	71,3	16,5	25	1066	0	62,2	0,017	0,063	1,0	2,2	1,00	

Rozdzielacz: M13-0.11														
Typ: Rozdzielacz L premium														
Zestaw rozdzielaczy: 2 zaworami kulowymi i odpowietrznikami														
Rozdzielacz														
Temperatury -str. wlotna (Ogrzewania): 35,0 / 29,9 °C														
Temperatury -str. wlotna (Chłodzenia): 18,0 / 20,9 °C														
Szafla rozdzielacza: Szafla podtynkowa TRSP 1														
Przepływ masowy: 284,4 kg/h														
Przepływ objętościowy: 0,079 dm ³ /s														
Przepływ objętościowy: 0,286 m ³ /h														
Przepływ objętościowy: 4,8 dm ³ /min														
Min. dyspozycyjna różnica ciśnień: 5,53 kPa														
Dyspozycyjna różnica ciśnień: 17,83 kPa														
Nr	Typ	Do odb.	Opis pom.	L	Pow. efekt.	Odst. ukł.	Moc uzyskana ogrzewania	Moc uzyskana chłodzenia	m	V	V	V	Δp	Nastawa zaw.
				m	m ²	cm	W	W	dm ³ /s	dm ³ /h	l/min	kPa		l/min
1 PG/Ch	M13-0.2-1-1 Pokój mieszkalny	51,1	8,2	15	461	196	68,8	0,019	0,069	1,2	2,6	1,00		
2 PG/Ch	M13-0.2-1-1 Pokój mieszkalny	102,3	14,5	15	622	280	61,5	0,017	0,062	1,0	2,8	1,00		
3 PG/Ch	M13-0.4-1-1 Sypialnia	60,0	7,9	15	419	181	60,6	0,017	0,061	1,0	1,5	1,00		
4 PG/Ch	M13-0.3-1-1 Łazienka	55,7	5,5	10	288	161	93,6	0,026	0,094	1,6	4,8	1,50		

Rozdzielacz: M15-0.11														
Typ: Rozdzielacz L premium														
Zestaw rozdzielaczy: 2 zaworami kulowymi i odpowietrznikami autometry														
Temperatury -str. wlotna (Ogrzewanie): 35,0 / 28,8 °C														
Temperatury -str. wlotna (Chłodzenie): 18,0 / 20,9 °C														
Szafla rozdzielacza: Szafla podtynkowa TRSP 1														
Przepływ masowy: 281,1 kg/h														
Przepływ objętościowy: 0,079 dm ³ /s														
Przepływ objętościowy: 0,283 m ³ /h														
Przepływ objętościowy: 4,7 dm ³ /min														
Min. dyspozycyjna różnica ciśnień: 4,83 kPa														
Dyspozycyjna różnica ciśnień: 17,85 kPa														
Nr	Typ	Do odb.	Opis pom.	L	Pow. efekt.	Odst. ukł.	Moc uzyskana ogrzewania	Moc uzyskana chłodzenia	m	V	V	V	Δp	Nastawa zaw.
				m	m ²	cm	W	W	kg/h	l/s	m ³ /h	l/min	kPa	l/min
1 PG/Ch	M15-0.3-1-1 łazienka	52,9	5,2	10	273	153	88,8	0,025	0,089	1,5	4,1	1,25		
2 PG/Ch	M15-0.2-1-1 Pokój mieszkalny	52,6	8,4	15	476	202	70,8	0,020	0,071	1,2	2,8	1,00		
3 PG/Ch	M15-0.1-1 Pokój mieszkalny	100,5	14,5	15	622	280	61,6	0,017	0,062	1,0	2,8	1,1		
4 PG/Ch	M15-0.4-1 Sypialnia	59,6	7,8	15	413	178	59,9	0,017	0,060	1,0	1,5	1,1		

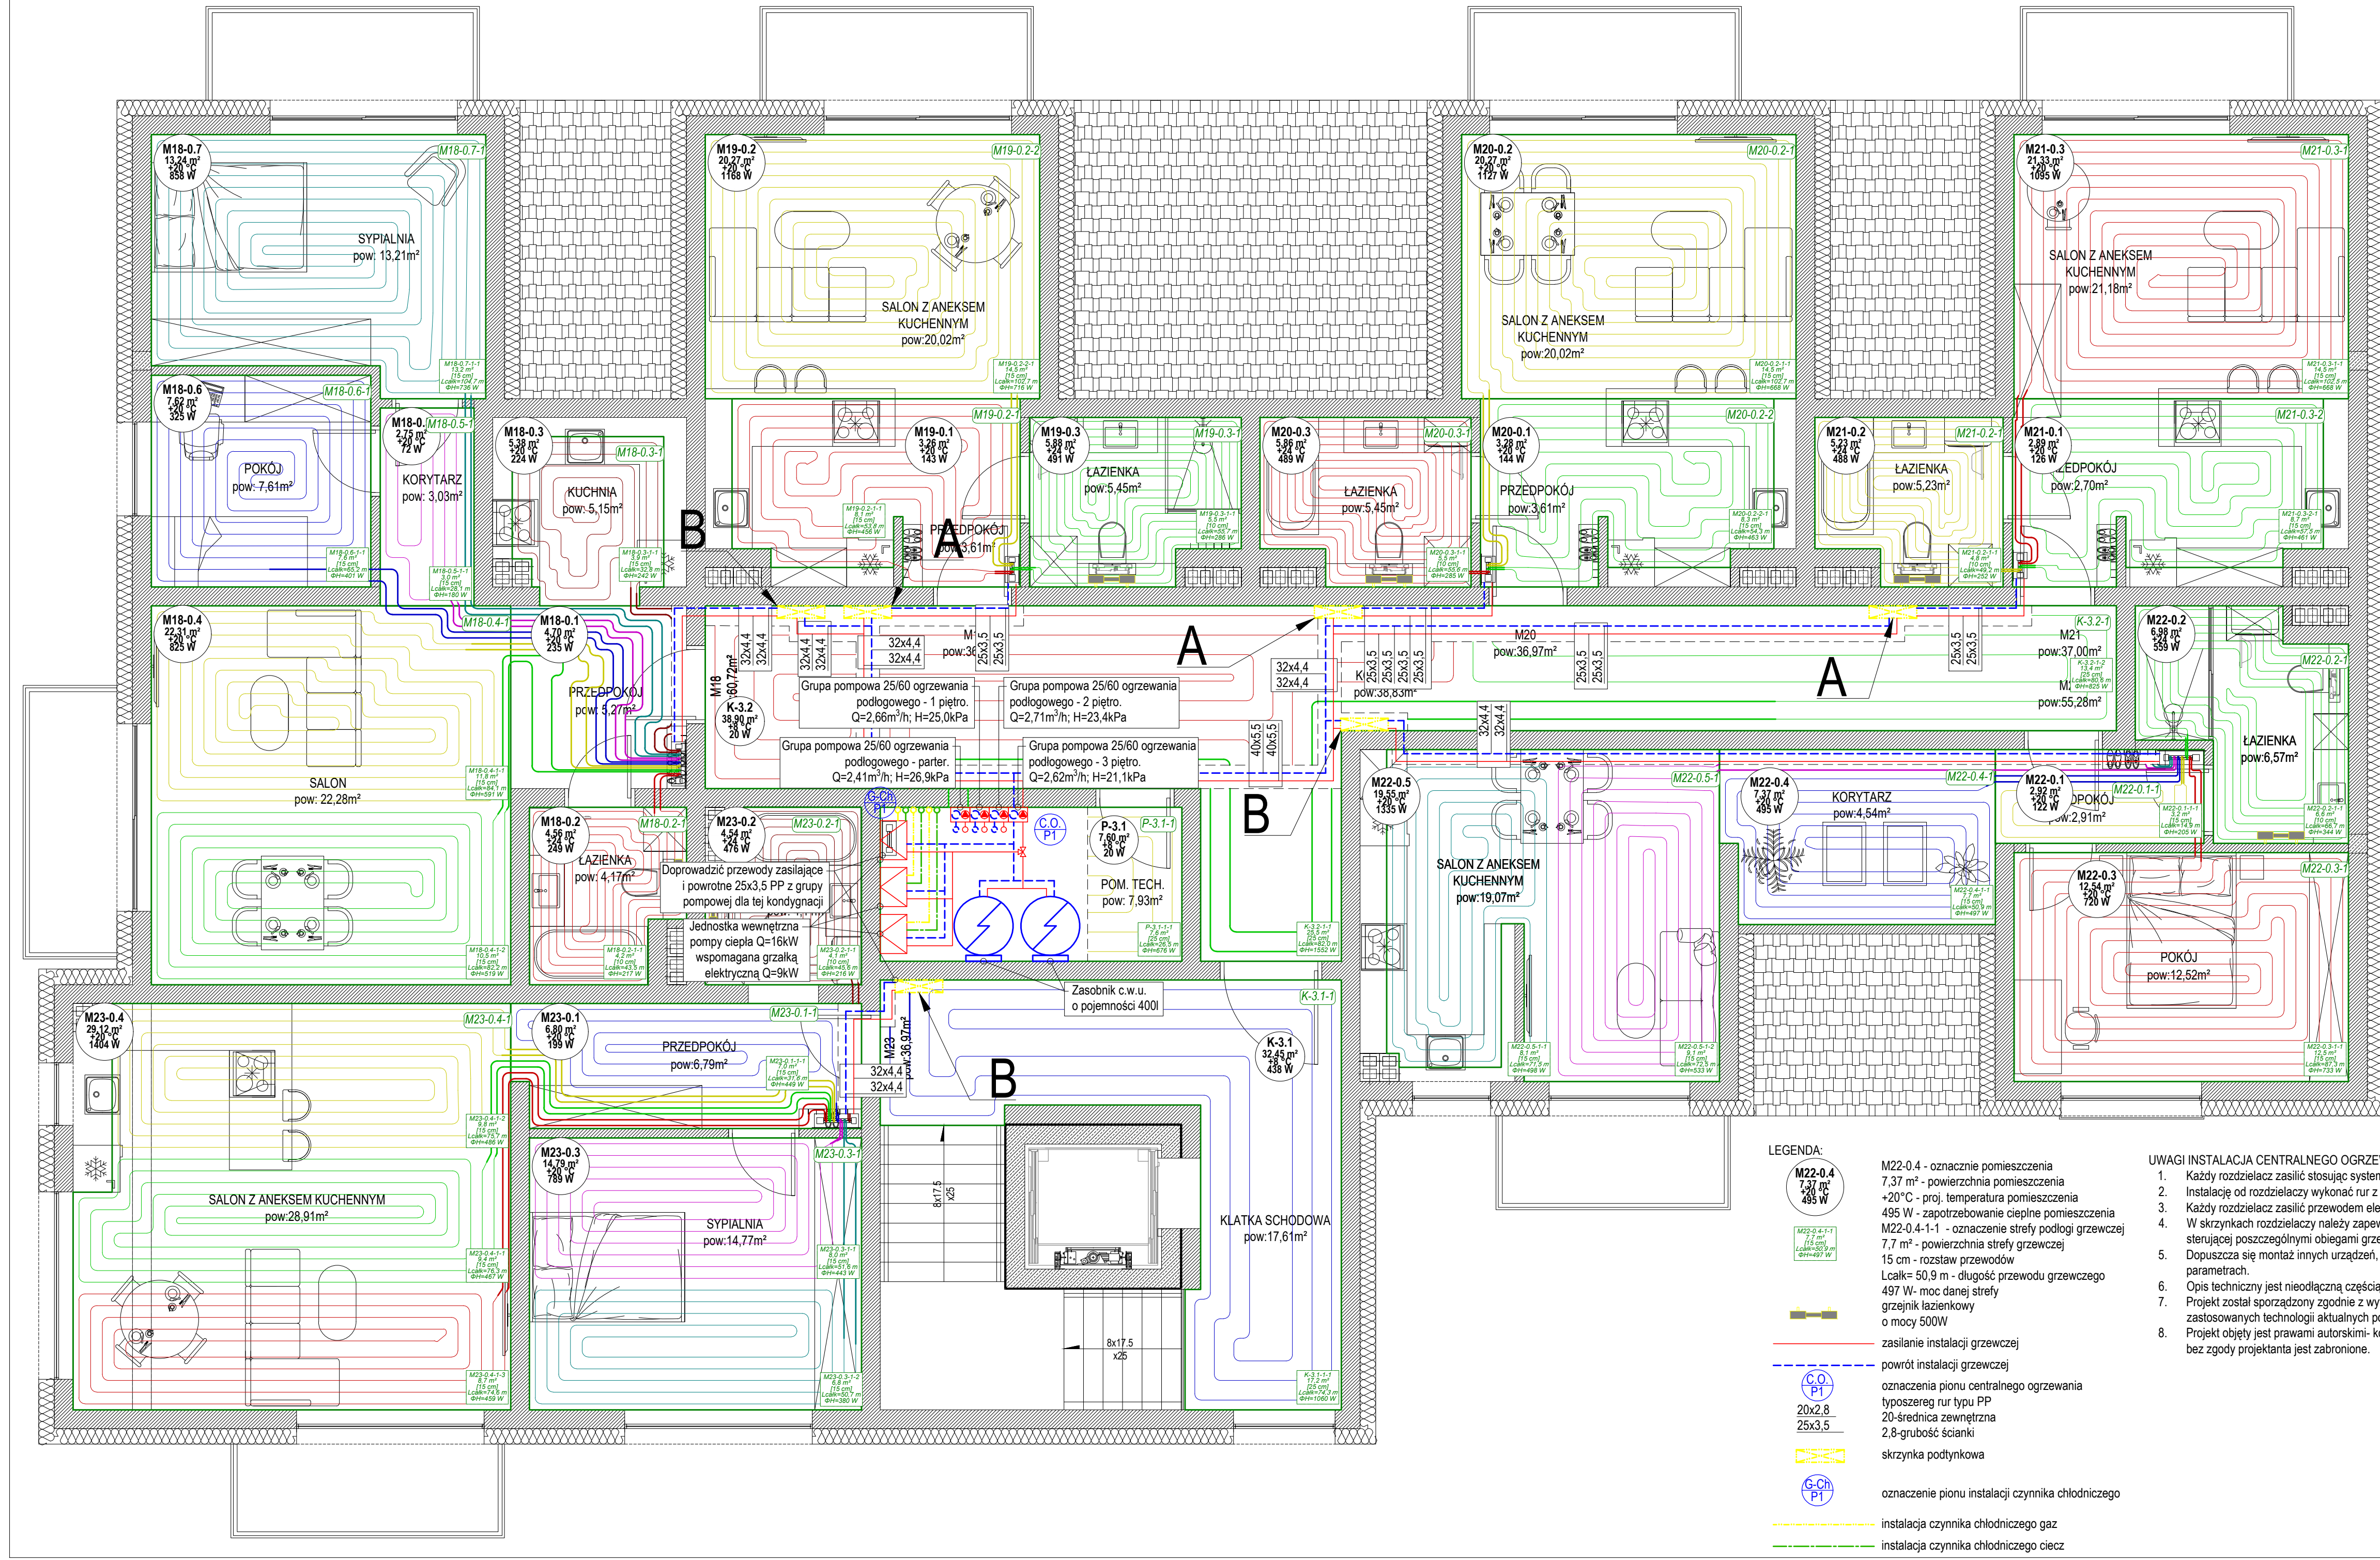

ZESTAWIENIE POWIERZCHNI - LOKALE MIESZKALNE		
MIESZKANIE MB-60 70a ²		
Nr	Nazwa pomieszczenia	Pow. użytkowa [m ²]
0.1	Przedpokój	5,27
0.2	Łazienka	4,17
0.3	Kuchnia	5,15
0.4	Salon	22,28
0.5	Korytarz	3,83
0.6	Pokój	7,61
0.7	Sypialnia	13,21
MIESZKANIE MB-20 30b ²		
Nr	Nazwa pomieszczenia	Pow. użytkowa [m ²]
0.1	Przedpokój	3,61
0.2	Salon z aneksem kuchennym	20,82
0.3	Łazienka	5,45
MIESZKANIE MD-19 30a ²		
Nr	Nazwa pomieszczenia	Pow. użytkowa [m ²]
0.1	Przedpokój	3,61
0.2	Salon z aneksem kuchennym	20,82
0.3	Łazienka	5,45
MIESZKANIE MD-20 10a ²		
Nr	Nazwa pomieszczenia	Pow. użytkowa [m ²]
0.1	Przedpokój	2,78
0.2	Łazienka	5,23
0.3	Salon z aneksem kuchennym	21,18
MIESZKANIE MD-45 6a ²		
Nr	Nazwa pomieszczenia	Pow. użytkowa [m ²]
0.1	Przedpokój	2,91
0.2	Łazienka	6,57
0.3	Pokój	10,52
0.4	Korytarz	4,54
0.5	Salon z aneksem kuchennym	19,07
MIESZKANIE MD-54 50a ²		
Nr	Nazwa pomieszczenia	Pow. użytkowa [m ²]
0.1	Przedpokój	6,79
0.2	Łazienka	4,11
0.3	Pokój	16,71
0.4	Salon z aneksem kuchennym	28,91
SUMA		218,18
KOMUNIKACJA		
0.1	Klatka schodowa	17,61
0.2	Korytarz	38,83
SUMA		56,44
POMIESZCZENIA POMOCNICZE		
0.1	Pomieszczenie przydatkowe	7,93
SUMA		8,29

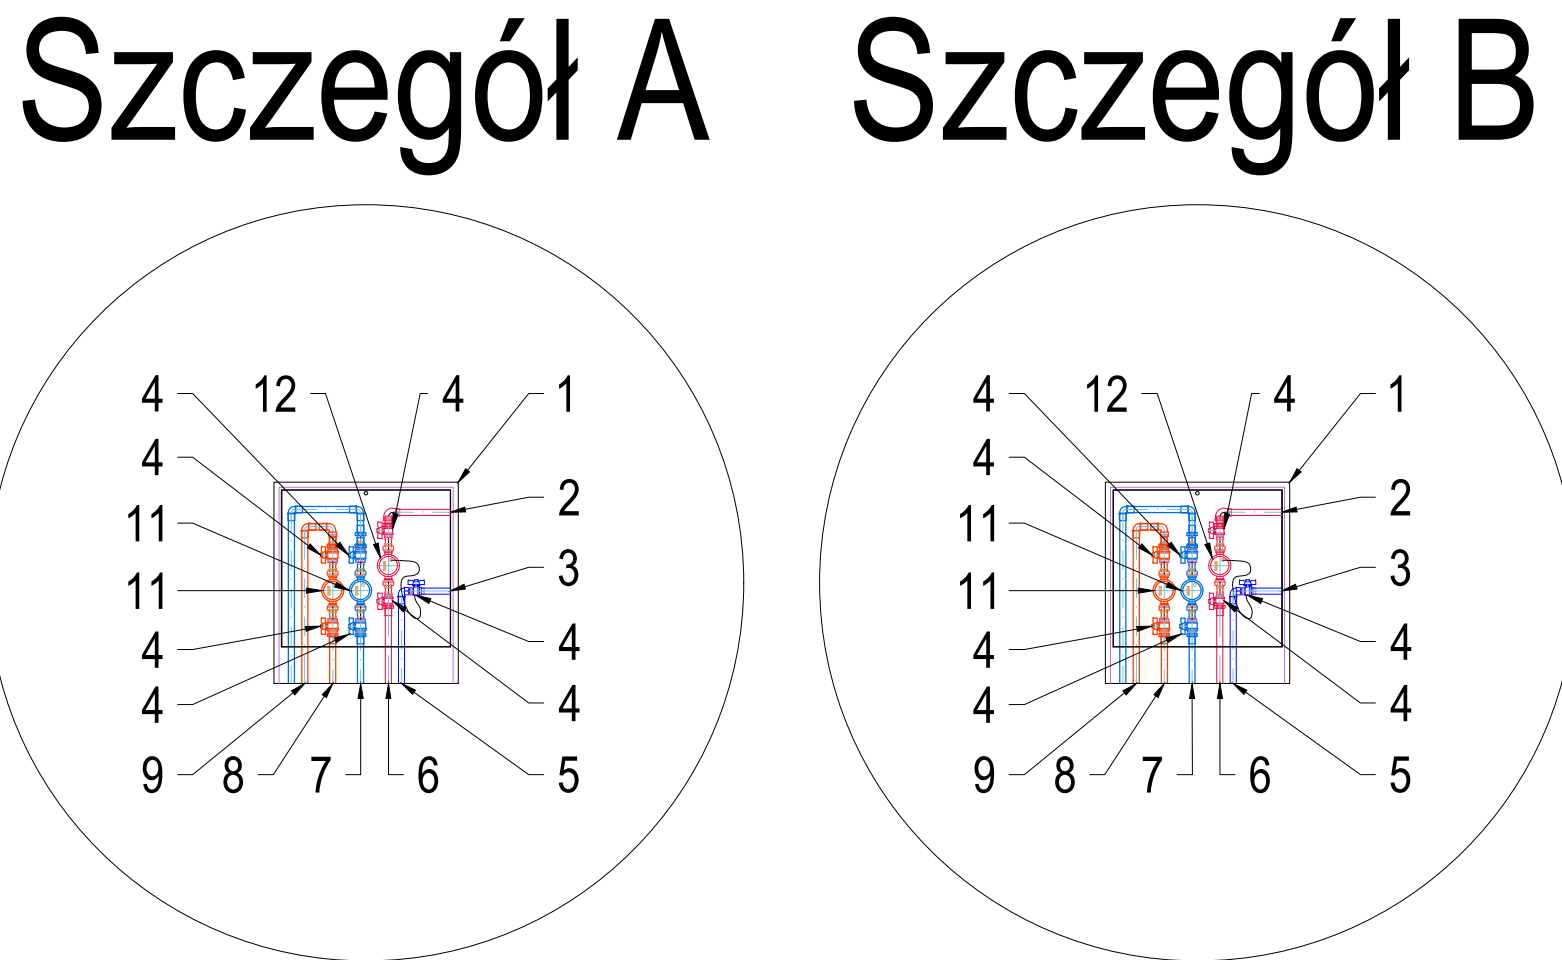

ZESTAWIENIE URZĄDZEŃ W SKRZYŃCE PODTYNKOWEJ	
1	Skryzka podtynkowa 610x65x160
2	Przewód zasilający do rozdzielacza podłogowego, za ciepłomierzem 25x3,5 typu PP
3	Przewód powrotny od rozdzielacza podłogowego, za ciepłomierzem 25x3,5 typu PP
4	Zawór odcinający DN 20
5	Przewód powrotny od ciepłomierza 25x3,5 typu PP
6	Przewód zasilający do ciepłomierza 25x3,5 typu PP
7	Przewód doprowadzający zimną wodę do mieszkania, za wodomierzem 25x2,5 typu PEX
8	Przewód doprowadzający ciepłą wodę do mieszkania, za wodomierzem 20x2,0 typu PEX
9	Przewód doprowadzający ciepłą wodę do wodomierza 25x3,5 typu PP
10	Przewód doprowadzający zimną wodę do wodomierza 32x4,4 typu PP
11	Wodomierz DN 15, Q _n = 1,6 m ³ /h
12	Ciepłomierz DN 15, Q _n = 0,6 m ³ /h

ZESTAWIENIE URZĄDZEŃ W SKRZYŃCE PODTYNKOWEJ	
1	Skryzka podtynkowa 610x65x160
2	Przewód zasilający do rozdzielacza podłogowego, za ciepłomierzem 32x4,4 typu PP
3	Przewód powrotny od rozdzielacza podłogowego, za ciepłomierzem 32x4,4 typu PP
4	Zawór odcinający DN 20
5	Przewód powrotny od ciepłomierza 32x4,4 typu PP
6	Przewód zasilający do ciepłomierza 32x4,4 typu PP
7	Przewód doprowadzający zimną wodę do mieszkania, za wodomierzem 25x2,5 typu PEX
8	Przewód doprowadzający ciepłą wodę do mieszkania, za wodomierzem 20x2,0 typu PEX
9	Przewód doprowadzający ciepłą wodę do wodomierza 25x3,5 typu PP
10	Przewód doprowadzający zimną wodę do wodomierza 32x4,4 typu PP
11	Wodomierz DN 15, Q _n = 1,6 m ³ /h
12	Ciepłomierz DN 15, Q _n = 0,6 m ³ /h

Rozdzielacz: M18-0.11														
Typ: Rozdzielacz L premium														
Zestaw rozdzielaczowy z zaworami kulowymi i odpowietrznikami														
Temperatury -str. wlotna 35,0 / 29,3 °C														
Temperatury -str. wlotna 18,0 / 20,6 °C														
Temperatury -str. wlotna 18,0 / 20,6 °C														
Rozdzielacz: M20-0.11														
Typ: Rozdzielacz L premium														
Zestaw rozdzielaczowy z zaworami kulowymi i odpowietrznikami poziomy														
Temperatury -str. wlotna (Ogrzewanie): -5,0 / 29,2 °C														
Temperatury -str. wlotna (Chłodzenie): 18,0 / 20,8 °C														
Szkafa rozdzielacza: Szkafa podtynkowa TRSP 0														
Przepływ masowy: 229,3 kg/h														
Przepływ objętościowy: 0,067 dm³/s														
Przepływ objętościowy: 0,241 m³/h														
Przepływ objętościowy: 4,0 dm³/min														
Min. dyspozycyjna różnica ciśnień: 6,45 kPa														
Dyspozycyjna różnica ciśnień: 17,59 kPa														
Nr	Typ	Do odb.	Opis pom.	L	Pow. efekt.	Odst. ukt.	Moc użytkowana ogrzewania	Moc użytkowana chłodzenia	m	V	V	V	Ap	Nastawa zaw. (Z)
				m	m²	cm	W	kg/h	l/s	m³/h	l/min	kPa	l	W
1 PG/Ch	M20-0.3-1-1 Łazienka			55,6	5,5	10	285	160	93,1	0,026	0,094	1,6	4,7	1,50
2 PG/Ch	M20-0.2-2-1 Pokój mieszkalny			54,3	8,3	15	463	199	72,5	0,020	0,073	1,2	3,0	1,00
3 PG/Ch	M20-0.1-1-1 Pokój mieszkalny			102,7	14,5	15	668	297	73,7	0,025	0,074	1,2	5,9	1,00


Rozdzielacz: M22-0.11														
Typ: Rozdzielacz L premium														
Zestaw rozdzielaczowy z zaworami kulowymi i odpowietrznikami poziomymi														
Temperatury -str. wlotna: 35,0 / 31,0 °C														
Temperatury -str. wlotna: 18,0 / 19,8 °C														
Szkafa rozdzielacza: Szkafa podtynkowa TRSP 2														
Przepływ masowy: 601,5 kg/h														
Przepływ objętościowy: 0,190 dm ³ /s														
Przepływ objętościowy: 0,265 m ³ /h														
Przepływ objętościowy: 11,4 dm ³ /min														
Min. dyspozycyjna różnica ciśnień: 17,86 kPa														
Dyspozycyjna różnica ciśnień: 17,86 kPa														
Nr	Typ	Do odb.	Opis pom.	L	Pow. efekt.	Odst. ukt.	Moc użytkowana ogrzewania	Moc użytkowana chłodzenia	m	V	V	V	Ap	Nastawa zaw. (Z)
				m ²	cm	W	W	kg/h	t/s	m ³ /h	t/min	kPa	t/min	
1 PG/Ch	M22-0.3-1-1 Pokój mieszkalny	87,3	12,5	15	773	349	313	144,3	0,040	0,145	2,4	16,0	1,25	
2 PG/Ch	M22-0.2-1-1 Łazienka	66,7	6,6	10	344	193	112,2	0,031	0,113	1,9	7,8	1,75		
3 PG/Ch	M22-0.3-1-1 Przedpokój	14,9	3,2	15	205	92	41,1	0,011	0,041	0,7	0,2	0,50		
4 PG/Ch	M22-0.4-1-1 Korytarz	50,9	7,7	15	497	202	145,2	0,041	0,146	2,4	9,4	2,25		
5 PG/Ch	M22-0.5-1-1 Pokój mieszkalny	72,5	9,1	15	533	227	108,0	0,030	0,109	1,8	8,0	1,75		
6 PG/Ch	M22-0.5-1-1 Pokój mieszkalny	71,5	8,1	15	498	211	130,7	0,037	0,131	2,2	11,0	2,00		

Rozdzielacz: P-3.11														
Typ: rozdzielacz L premium														
Zestaw rozdzielaczowy z zaworami kulowymi i odpowietrznikami poziomy														
Temperatury -str. wlotna: 35,0 / 19,5 °C														
Temperatury -str. wlotna: 18,0 / 20,9 °C														
[Chłodzenie]:														
Szkafa rozdzielacza: Szkafa podtynkowa TRSP 1														
Przepływ masowy: 257,2 kg/h														
Przepływ objętościowy: 0,072 dm³/s														
Przepływ objętościowy: 0,259 m³/h														
Przepływ objętościowy: 4,3 dm³/min														
Min. dyspozycyjna różnica ciśnień: 3,38 kPa														
Dyspozycyjna różnica ciśnień: 17,46 kPa														
Nr	Typ	Do odb.	Opis pom.	L	Pow. efekt.	Odst. ukt.	Moc użytkowana ogrzewania	Moc użytkowana chłodzenia	m	V	V	V	Δp	Nastawa zaw. (Z)
				m	m²	cm		W	kg/h	m³/h	l/min	l/min	Pa	l/min
1 PG/Ch	K-3.2-1-1 Klatka schodowa	82,0	25,5	25	W	1552	0	64,8	0,018	0,065	1,1	2,6	1,00	
2 PG/Ch	K-3.2-1-2 Klatka schodowa	80,6	13,4	25	825	0	67,6	0,019	0,068	1,1	2,7	1,00		
3 PG/Ch	P-3.1-1-1 Klatka schodowa	26,5	7,6	25	676	0	66,3	0,019	0,067	1,1	1,3	1,00		
4 PG/Ch	K-3.1-1-1 Klatka schodowa	74,3	17,2	25	1060	0	58,5	0,016	0,059	1,0	2,1	0,75		

Rozdzielacz: M19-0.11														
Typ: Rozdzielacz L premium														
Zestaw rozdzielaczowy z zaworami kulowymi i odpowietrznikami poziomymi														
Temperatury -str. wlotna: 35,0 / 29,4 °C (Ogrzewanie)														
Temperatury -str. wlotna: 18,0 / 20,7 °C (Chłodzenie)														
Szkafa rozdzielacza: Szafka podtynkowa TRSP 0														
Przepływ masowy: 253,6 kg/h														
Przepływ objętościowy: 0,071 dm ³ /s														
Przepływ objętościowy: 0,255 m ³ /h														
Przepływ objętościowy: 4,3 dm ³ /min														
Min. dyspozycyjna różnica ciśnień: 8,84 kPa														
Dyspozycyjna różnica ciśnień: 17,51 kPa														
Nr	Typ	Do odb.	Opis pom.	L	Pow. efekt. ukt.	Odst. ukt.	Moc użytkowana ogrzewania	Moc użytkowana chłodzenia	m	V	V	V	Δp	Nastawa zaw. (Z)
1 PG/Ch	M19-0.2-1-1 Pokój mieszkalny	53,8	8,1	15	456	195	71,8	0,020	0,072	1,2	2,9	1,00		
2 PG/Ch	M19-0.3-1-1 Łazienka	55,7	6,5	10	286	161	93,1	0,026	0,094	1,6	4,8	1,50		
3 PG/Ch	M19-0.2-2-1 Pokój mieszkalny	102,7	14,5	15	716	314	88,5	0,025	0,089	1,5	8,1	1,25		

Rozdzielacz: M21-0.11														
Typ: Rozdzielacz L premium														
Zestaw rozdzielaczowy z zaworami kulowymi i odpowietrznikami poziomymi														
Temperatury -str. wlotna: 35,0 / 28,8 °C (Ogrzewanie):														
Temperatury -str. wlotna: 18,0 / 21,0 °C (Chłodzenie):														
Szkafa rozdzielacza: Szkafa podtynkowa TRSP 0														
Przepływ masowy: 218,2 kg/h														
Przepływ objętościowy: 0,061 dm³/s														
Przepływ objętościowy: 0,219 m³/h														
Przepływ objętościowy: 3,7 dm³/min														
Min. dyspozycyjna różnica ciśnień: 6,43 kPa														
Dyspozycyjna różnica ciśnień: 17,02 kPa														
Nr	Typ	Do odb.	Opis pom.	L	Pow. efekt.	Odst. ukt.	Moc użytkowana ogrzewania	Moc użytkowana chłodzenia	m	V	V	V	Ap	Nastawa zaw. (Z)
					m²		W	W	kg/h	t/s	m³/h	t/min	kPa	1/2
1 PG/Ch	M21-0.3-1-1 Pokój mieszkalny	102,5	14,5	15	661	W	297	73,6	0,021	0,074	1,2	5,9	1,00	
2 PG/Ch	M21-0.3-2-1 Pokój mieszkalny	57,5	8,7	15	461	268	62,4	0,017	0,063	1,0	2,5	1,00		
3 PG/Ch	M21-0.2-1-1 Łazienka	49,2	4,8	10	252	142	82,3	0,023	0,083	1,4	3,4	1,25		

Rozdzielacz: M23-0.11														
Typ: Rozdzielacz L premium														
Zestaw rozdzielaczowy z zaworami kulowymi i odpowietrznikami poziomy														
Temperatury -str. wlotna: 35,0 / 29,1 °C														
Ogrzewanie): 25,0 / 20,7 °C														
Temperatury -str. wlotna: 18,0 / 20,7 °C														
Szkafa rozdzielacza: Szkafa podtynkowa TRSP 2														
Przepływ masowy: 467,8 kg/h														
Przepływ objętościowy: 0,131 dm³/s														
Przepływ objętościowy: 0,470 m³/h														
Przepływ objętościowy: 7,8 dm³/min														
Min. dyspozycyjna różnica ciśnień: 4,18 kPa														
Dyspozycyjna różnica ciśnień: 17,47 kPa														
Nr	Typ	Do odb.	Opis pom.	L	Pow. efekt.	Odst. ukt.	Moc użytkowana ogrzewania	Moc użytkowana chłodzenia	m	V	V	V	Δp	Nastawa zaw. (Z)
				m	W	cm	W	kg/h	t/s	m³/h	t/min	kPa	t/min	
1 PG/Ch	M23-0.4-1-3 Pokój mieszkalny	76,6	9,7	15	459	199	68,7	0,019	0,069	1,2	3,8	1,00		
2 PG/Ch	M23-0.4-1-1 Pokój mieszkalny	76,3	9,4	15	467	205	60,3	0,017	0,061	1,0	2,0	1,00		
3 PG/Ch	M23-0.4-2-2 Pokój mieszkalny	75,7	9,8	15	486	214	61,5	0,017	0,062	1,0	2,0	1,00		
4 PG/Ch	M23-0.1-1-1 Pokój mieszkalny	31,6	7,0	15	449	179	71,3	0,020	0,072	1,2	1,7	1,00		
5 PG/Ch	M23-0.3-1-1 Sypialnia	51,6	6,0	15	443	189	68,7	0,019	0,069	1,2	2,6	1,00		
6 PG/Ch	M23-0.3-1-2 Sypialnia	50,7	6,8	15	380	163	64,2	0,018	0,065	1,1	2,3	1,00		
7 PG/Ch	M23-0.2-1-1 Łazienka	45,6	4,1	10	216	121	73,1	0,020	0,074	1,2	2,5	1,00		

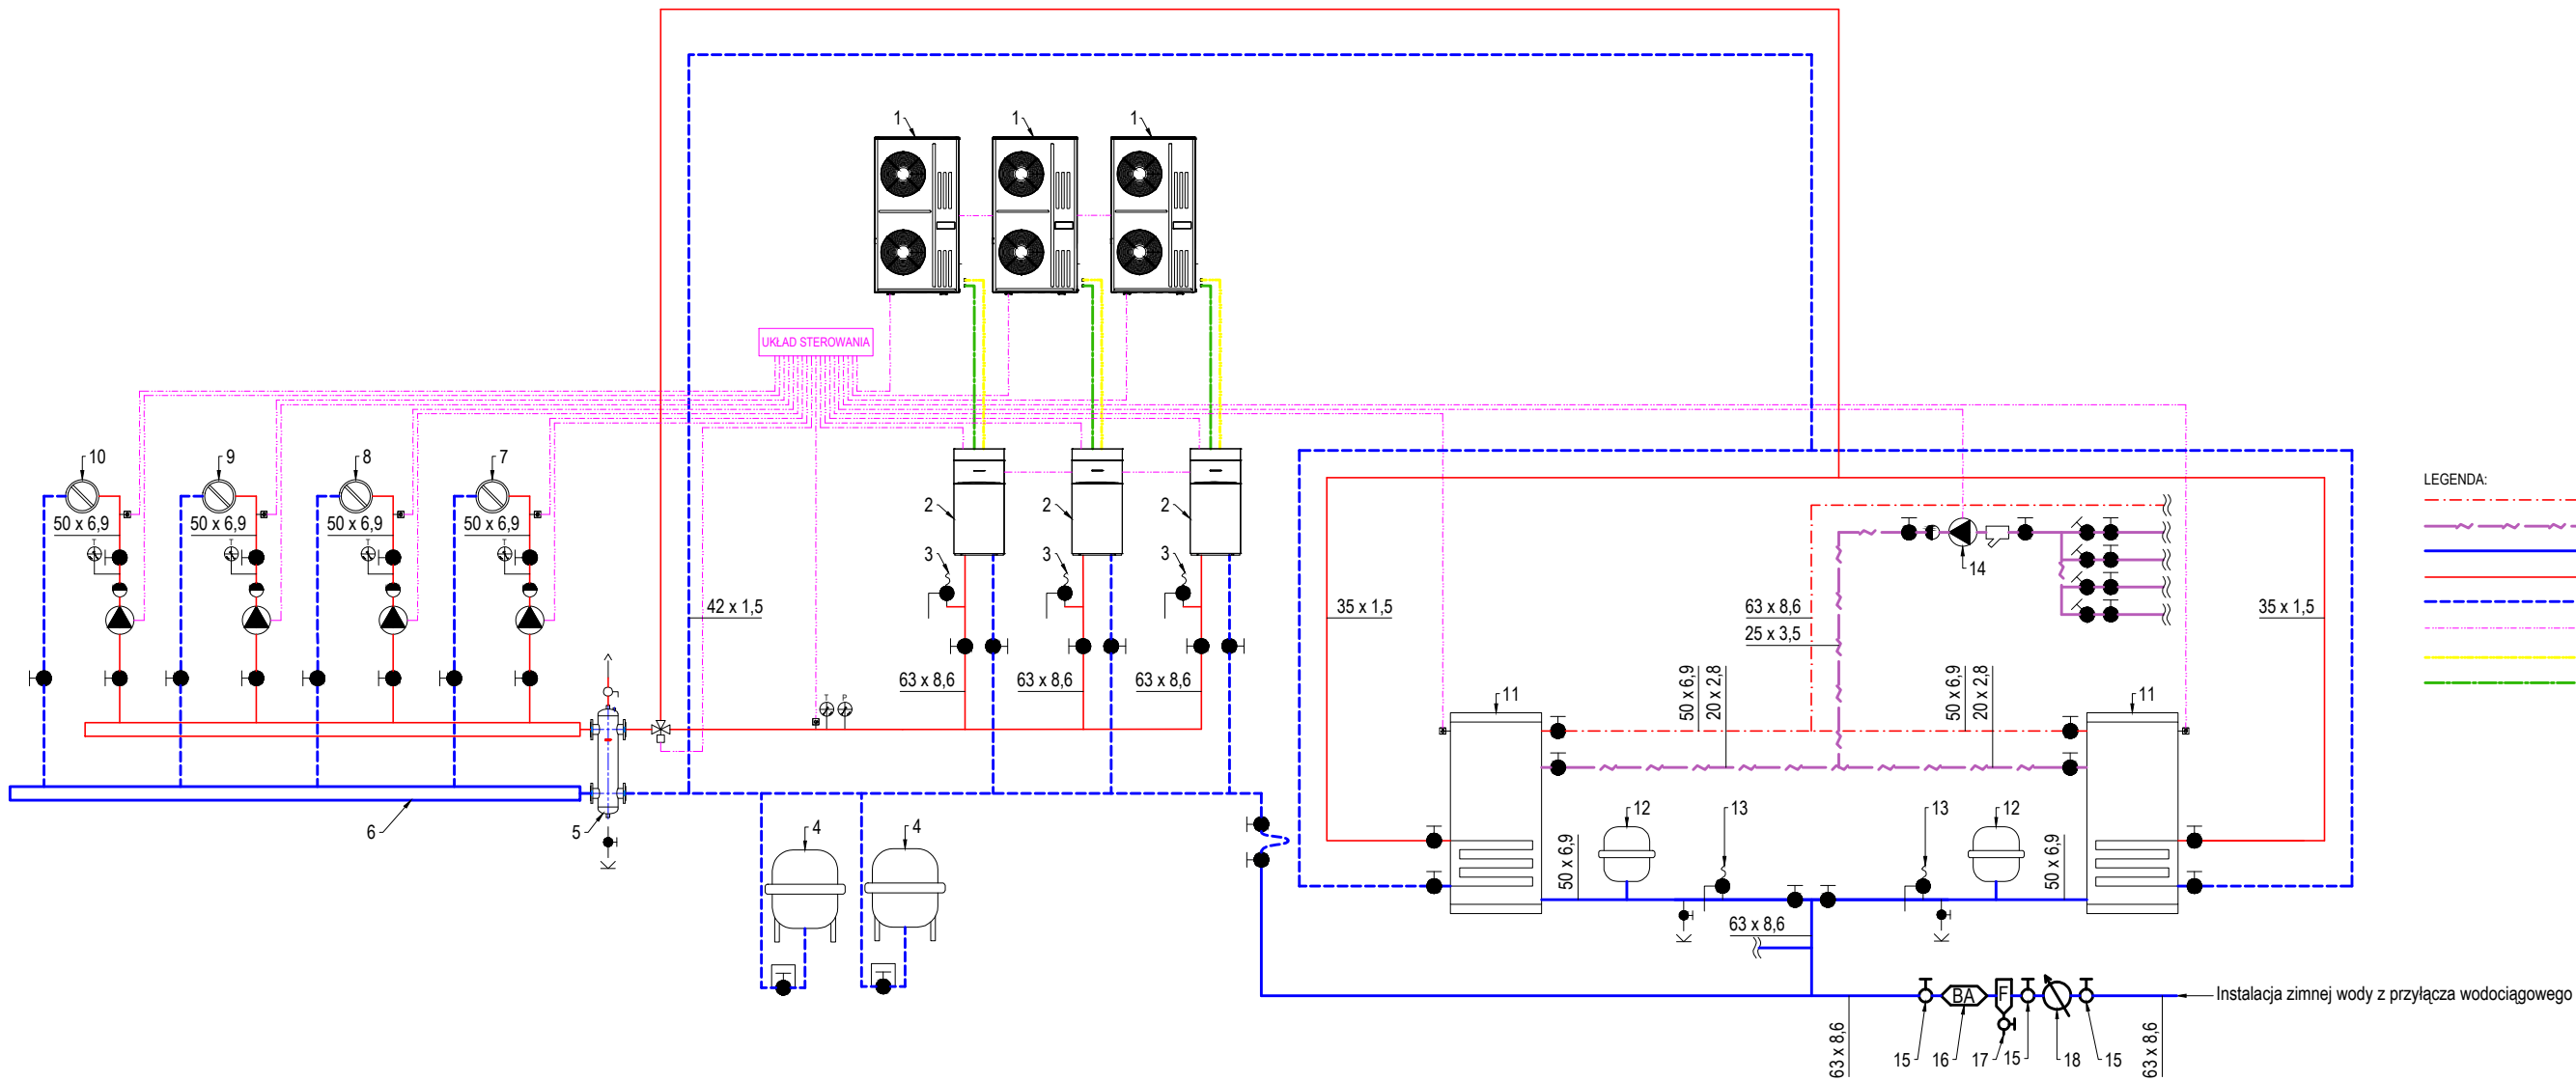

- LEGENDA:
- instalacja c.w.u.
 - instalacja cyrkulacji c.w.u.
 - instalacja wody zimnej
 - instalacja c.o. zasilanie
 - instalacja c.o. powrót
 - instalacja układu automatycznej regulacji
 - instalacja czynnika chłodniczego gaz
 - instalacja czynnika chłodniczego ciecz

- termometr tarczowy bimetaliczny 0-100°C
- manometr cieczowy 0-6 bar
- zawór zwrotny o średnicy równej rury na której jest zamontowany
- kulowy zawór odcinający o średnicy rury na której jest zamontowany
- zawór bezpieczeństwa
- czujnik temperatury
- zawór trójdrogowy mieszający
- pompa
- zawór równoważący
- zawór spustowy

1	Jednostka zewnętrzna pompy ciepła KIT-WC16H6E5
2	Jednostka wewnętrzna pompy ciepła KIT-WC16H6E5
3	Zawór bezpieczeństwa SYR 1915 1/2" 3 bar
4	Naczynie wzbiorcze Reflex NG 35
5	Sprzęgło hydrauliczne DN 100
6	Rozdzielacz DN 80
7	Obieg centralnego ogrzewania "Zasilający 3 piętro" - Pompa Alpha1 L 25-60 180
8	Obieg centralnego ogrzewania "Zasilający 2 piętro" - Pompa Alpha1 L 25-60 180
9	Obieg centralnego ogrzewania "Zasilający 1 piętro" - Pompa Alpha1 L 25-60 180
10	Obieg centralnego ogrzewania "Zasilający parter" - Pompa Alpha1 L 25-60 180
11	Zasobnik ciepłej wody użytkowej Galmet SGW(S) Tower 400 l
12	Naczynie wzbiorcze Reflex DD 33
13	Zawór bezpieczeństwa SYR 2115 3/4" 6 bar
14	Pompa cyrkulacyjna ERGA LFP
15	Zawór kulowy odcinający DN 40
16	Zawór antyskażeniowy typu BA DN 40
17	Filtr siatkowy DN 40 PN 16
18	Wodomierz Q ₃ =10m ³ /h DN 32

