


297x650

ROZWINIĘCIE INSTALACJI
KANALIZACJI DESZCZOWEJ
PODDCIŚNIENIOWEJ
SYSTEMU PUVIA f. GEBERIT

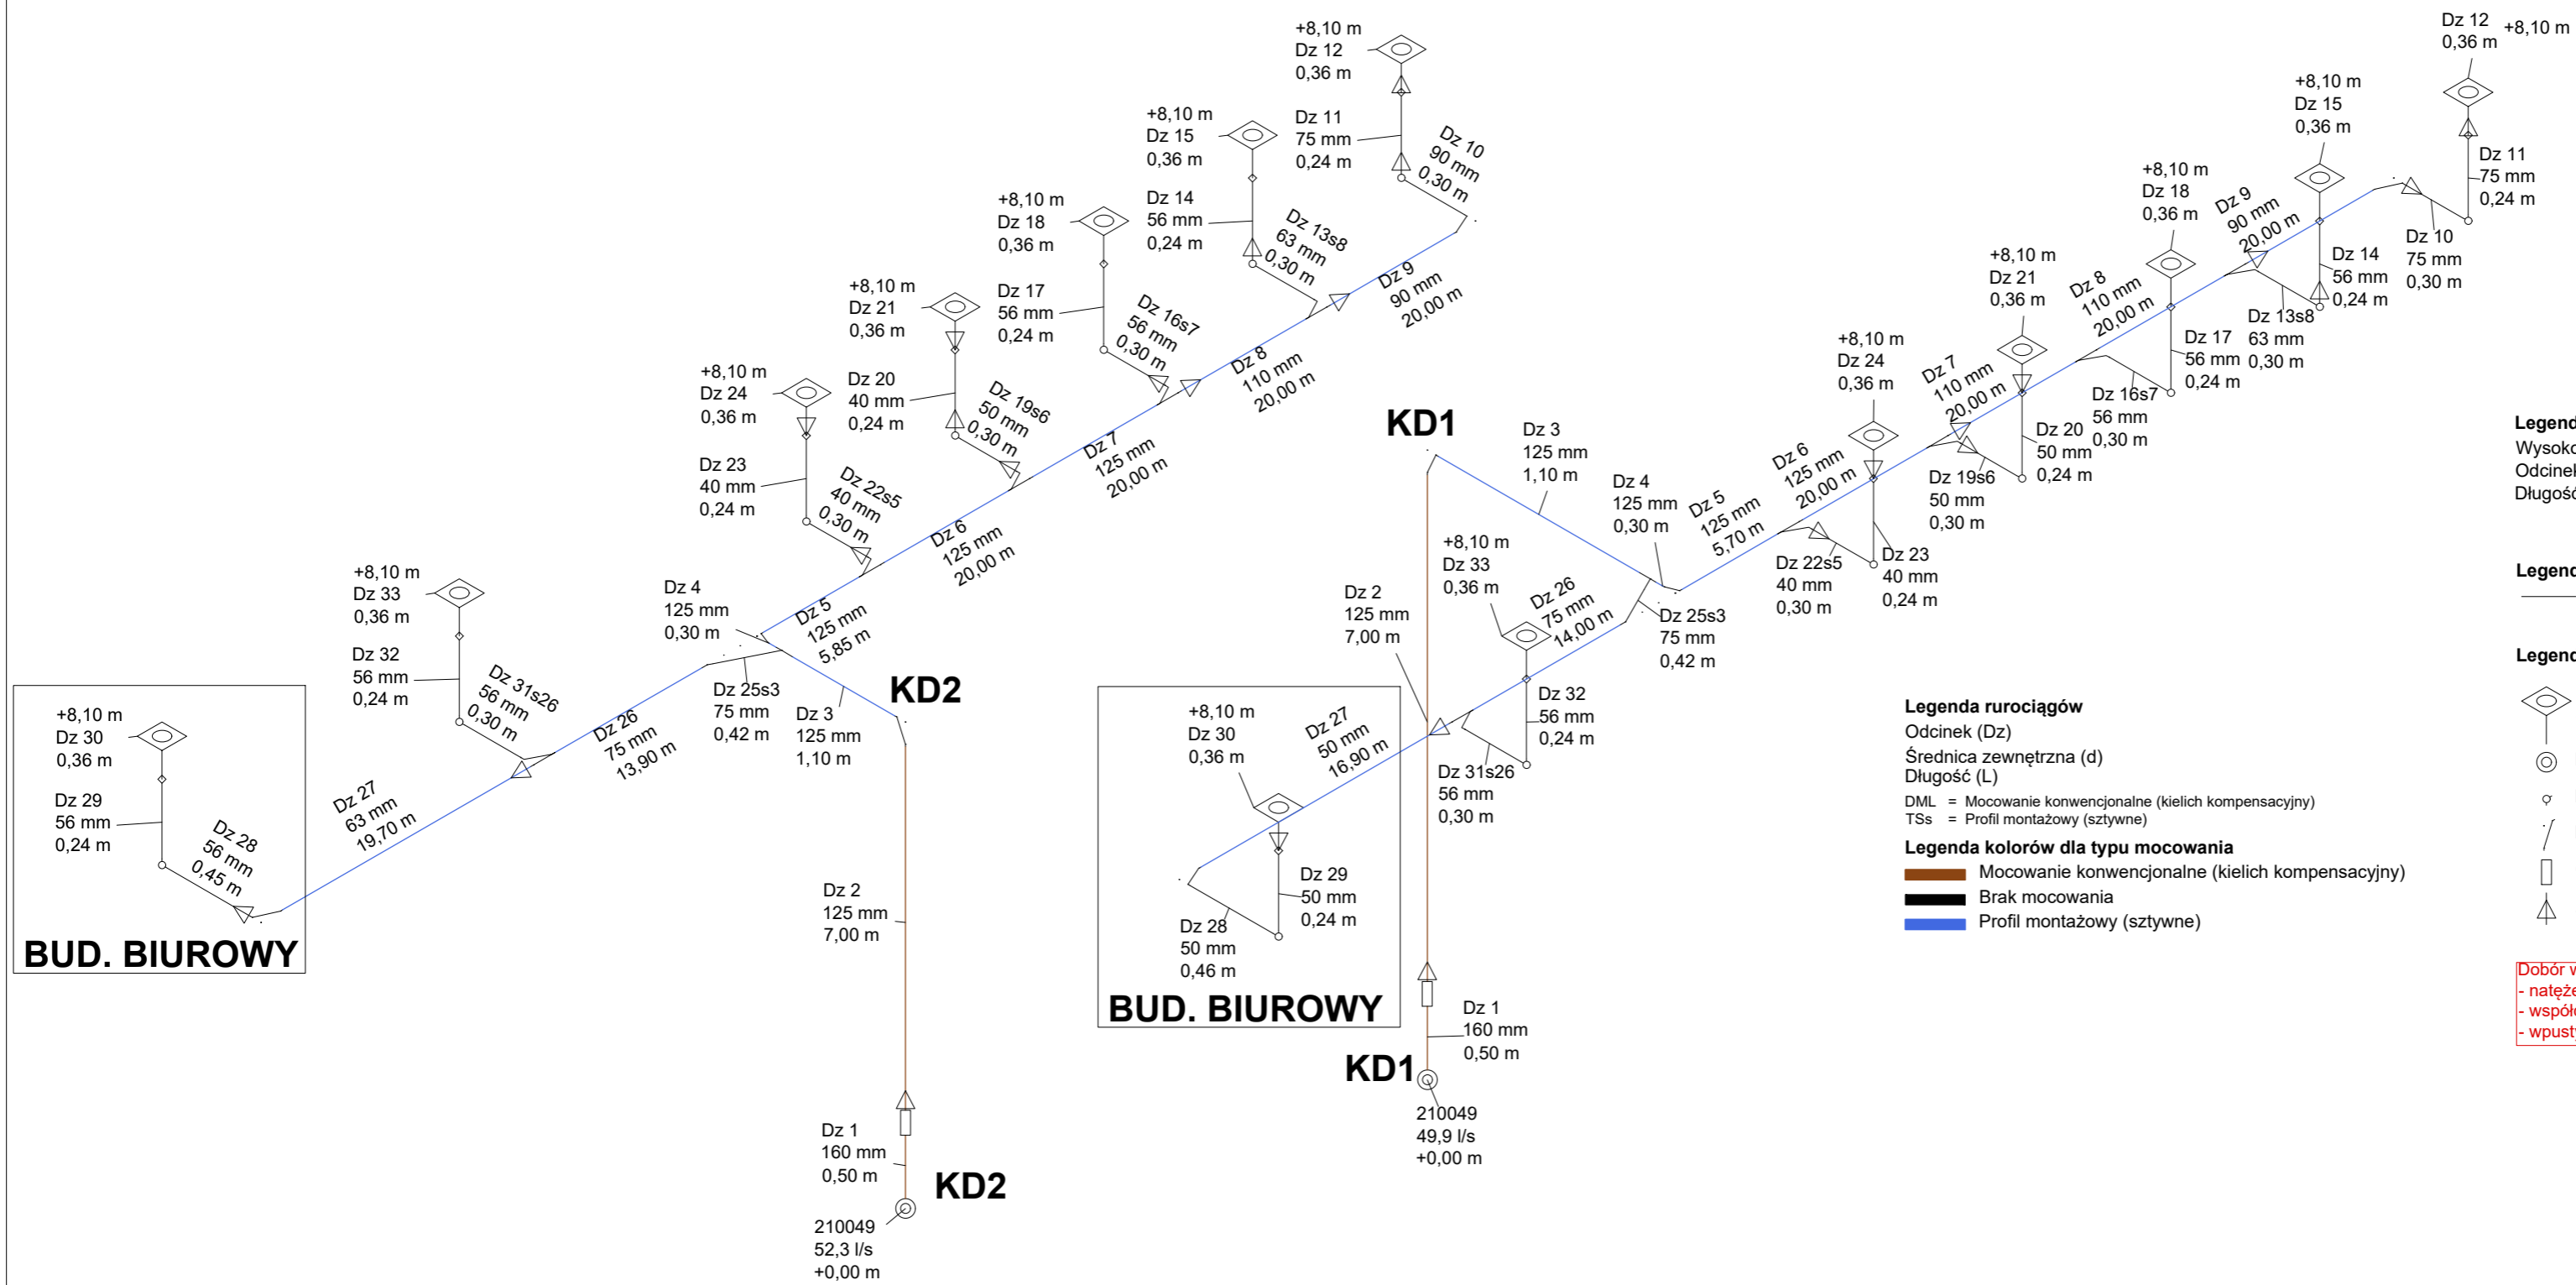

Legenda wpustu dachowego
Wysokość
Odcinek (Dz)
Długość króćca wlotowego

Legenda asortymentu
Geberit PE

Legenda symboli

- Wpust dachowy
- Punkt komunikacji
- Kolano 90°
- Kolano 2x45°
- Czyszczak
- Zwężka

Legenda rurociągów
Odcinek (Dz)
Średnica zewnętrzna (d)
Długość (L)
DML = Mocowanie konwencjonalne (kielich kompensacyjny)
TSs = Profil montażowy (sztywne)

Legenda kolorów dla typu mocowania

- Mocowanie konwencjonalne (kielich kompensacyjny)
- Brak mocowania
- Profil montażowy (sztywne)

Dobór wykonano w oparciu o założenia:
- natężenie deszczu $q=300 \text{ l/s} \cdot \text{ha}$,
- współczynnik spływu 0.8,
- wpusty do hydroizolacji membranowej.