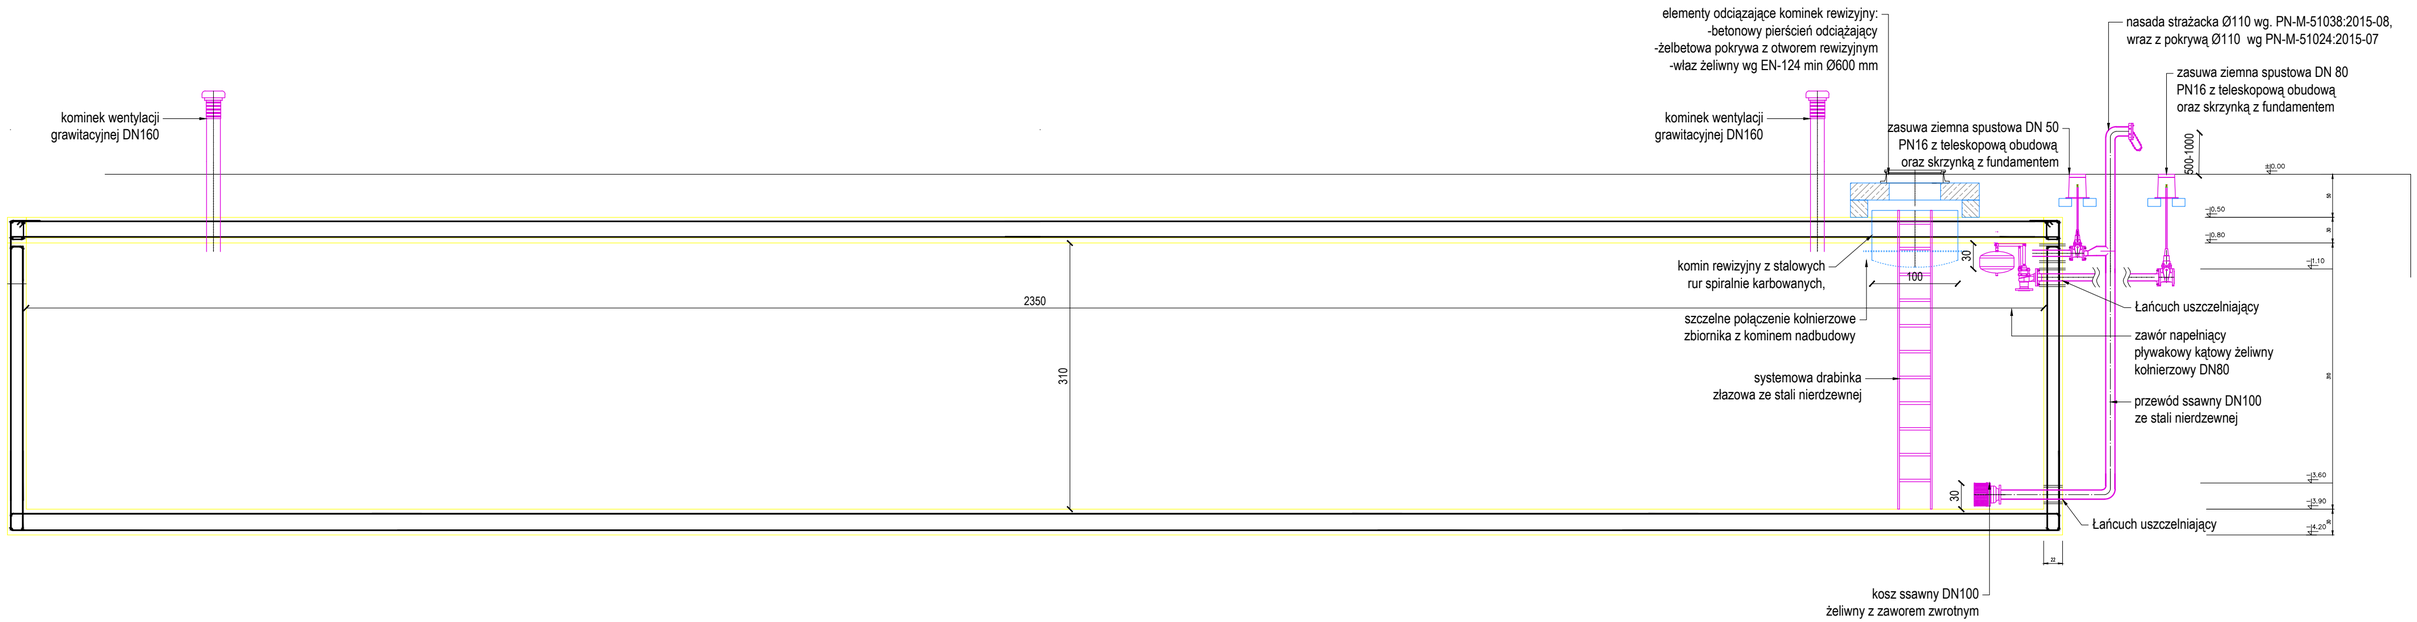
kominek wentylacji grawitacyjnej DN160
elementy odciążające kominek rewizyjny:
-betonowy pierścień odciążający
-żelbetowa pokrywa z otworem rewizyjnym
-właz żeliwny wg EN-124 min Ø600 mm
kominek wentylacji grawitacyjnej DN160
zasuwa ziemna spustowa DN 50 PN16 z teleskopową obudową oraz skrzynką z fundamentem
nasada strażacka Ø110 wg. PN-M-51038:2015-08, wraz z pokrywą Ø110 wg PN-M-51024:2015-07
zasuwa ziemna spustowa DN 80 PN16 z teleskopową obudową oraz skrzynką z fundamentem
500-1000
±0.00
-0.50
-0.80
-1.10
-3.60
-3.90
-4.20
2350
310
100
30
30
22
komin rewizyjny z stalowych rur spiralnie karbowanych,
szczelne połączenie kołnierzowe zbiornika z kominem nadbudowy
systemowa drabinka złazowa ze stali nierdzewnej
Łańcuch uszczelniający
zawór napełniający pływakowy kątowy żeliwny kołnierzowy DN80
przewód ssawny DN100 ze stali nierdzewnej
Łańcuch uszczelniający
kosz ssawny DN100 żeliwny z zaworem zwrotnym